



5 PLANIMETRIA CON INDIVIDUAZIONE DELLE
CORTINE EDILIZIE SIGNIFICATIVE

Scala: 1:1000

aprile 2005


elaborato
dott. Giovanni Allipio

progettato
arch. Gianluigi De Vivo
Ing. Maria Grazia
Ing. Liana Pucillo

responsabile dell'opera
arch. Giuseppe Fendelli

LEGENDA

- Cortine edilizie oggetto di schedatura
- Cortine edilizie oggetto di schedatura e di rilievo
architettonico

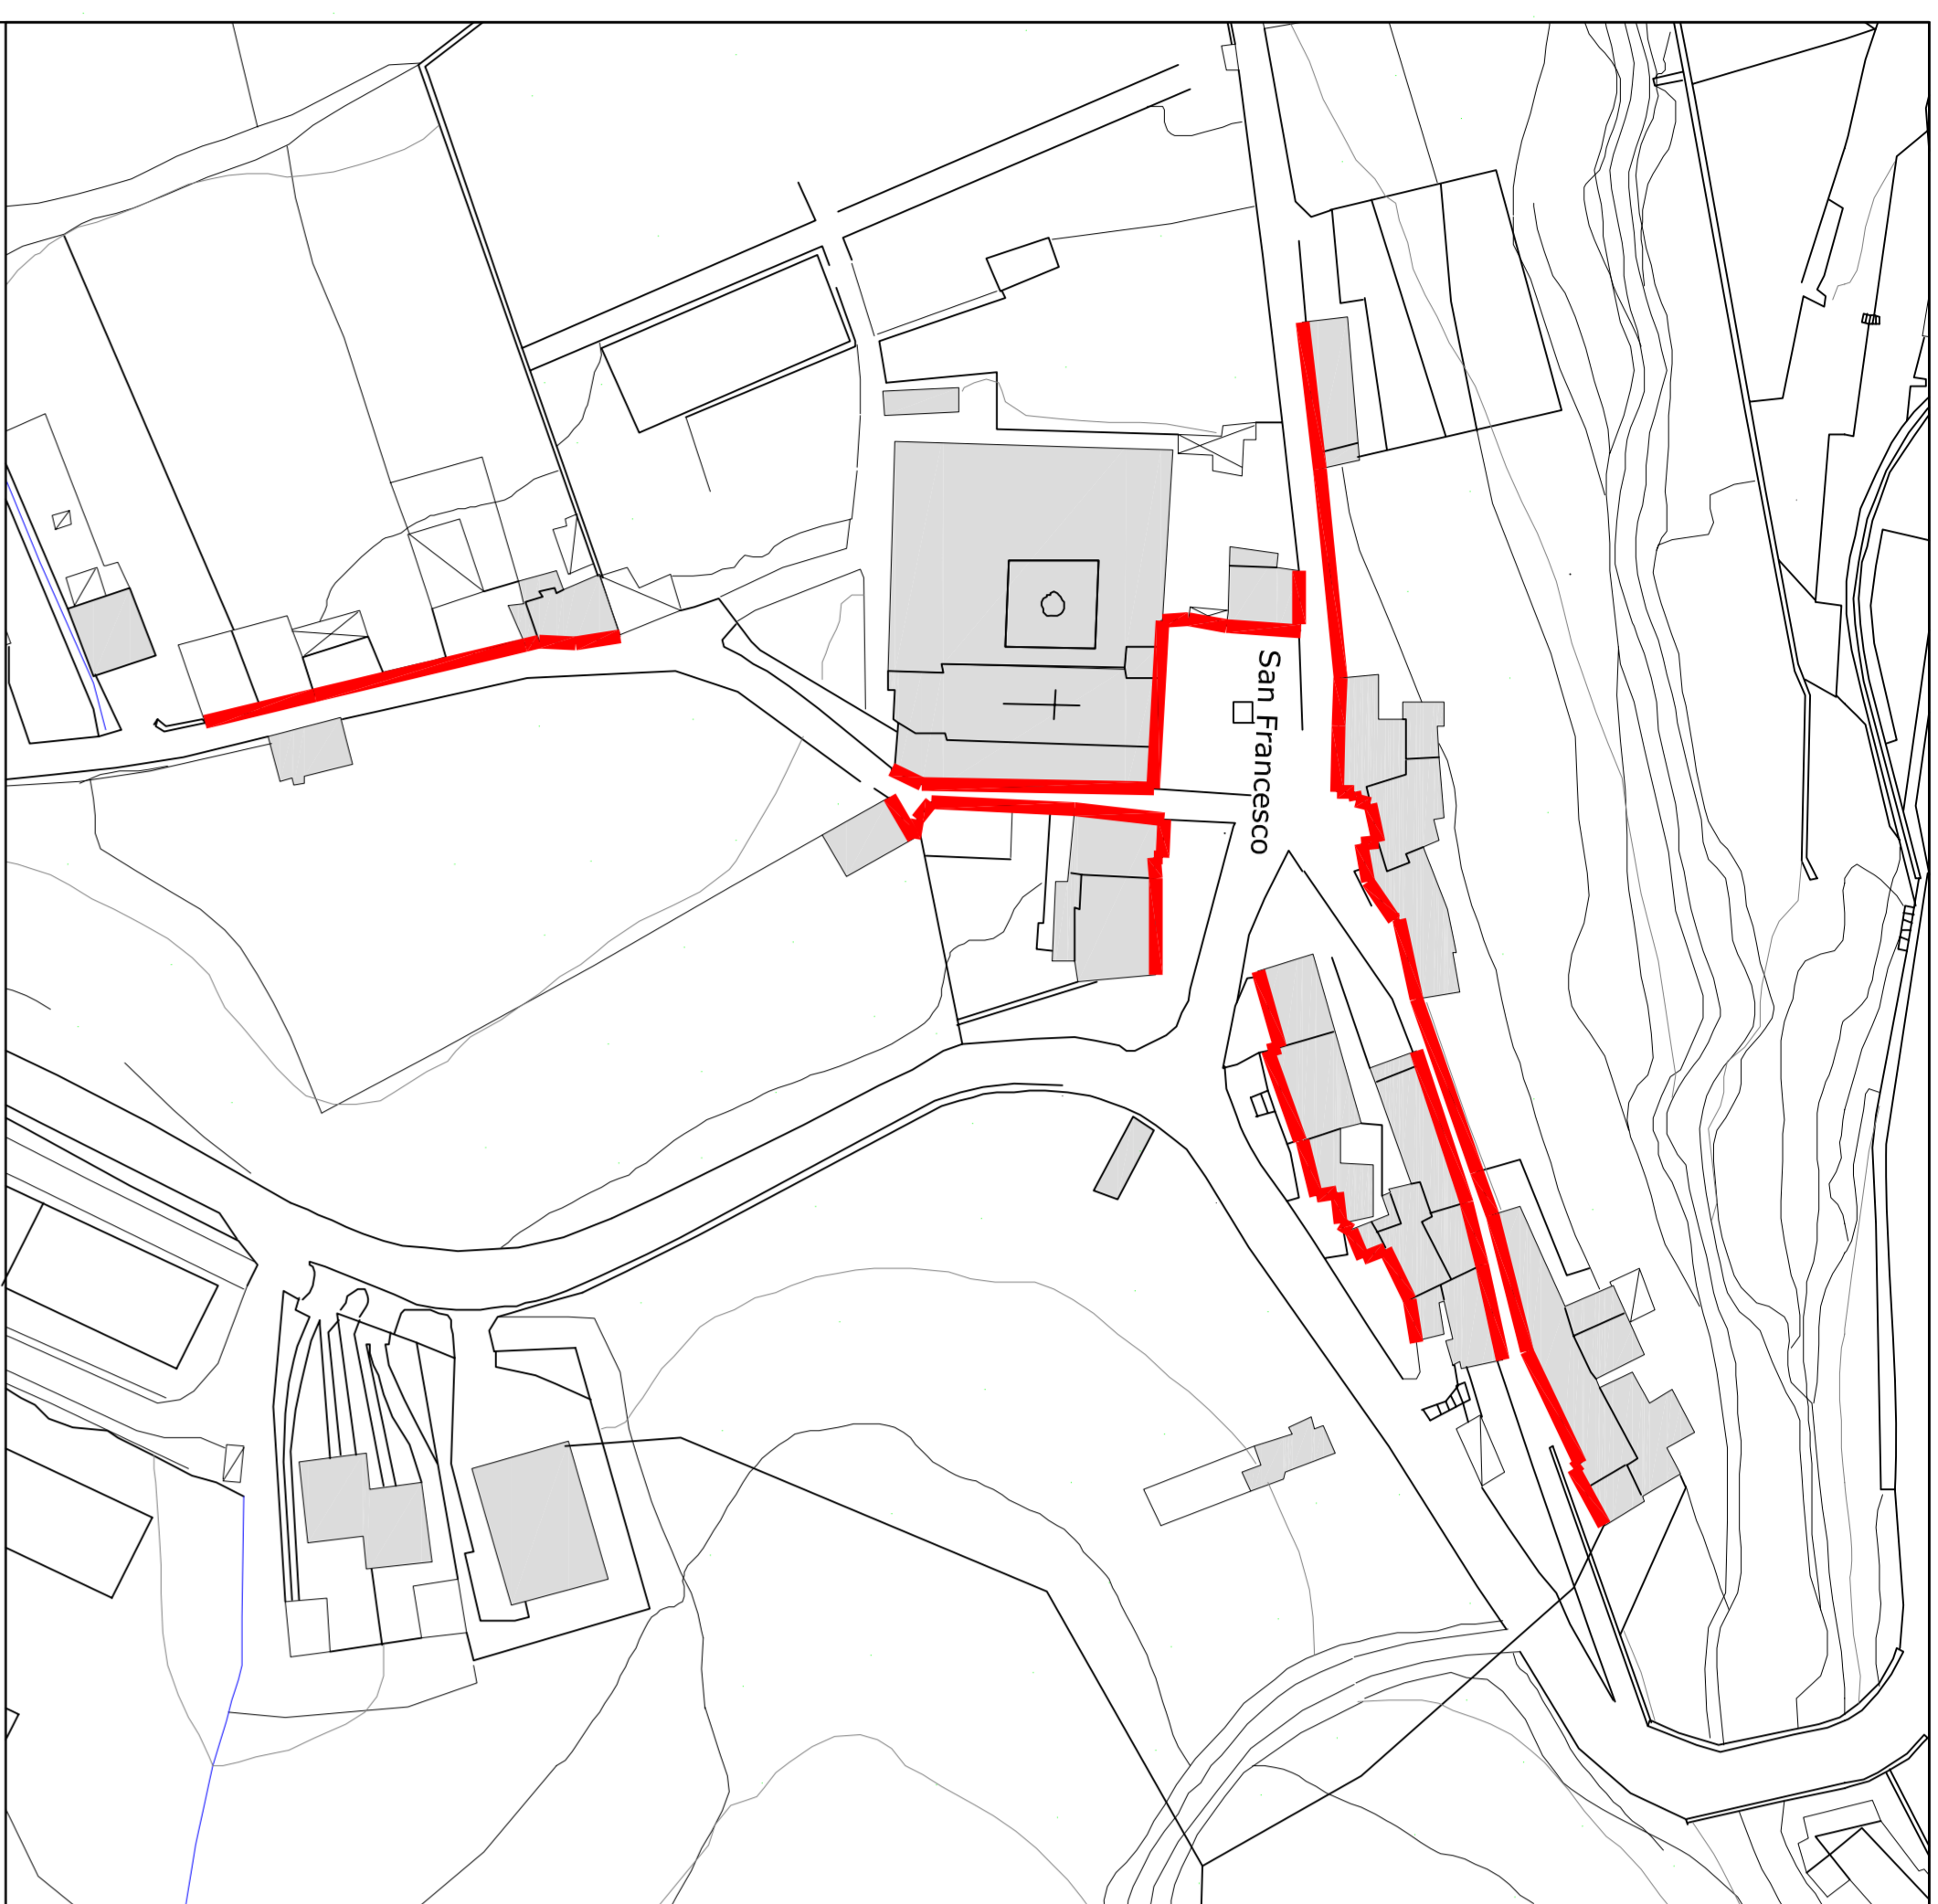

San Francesco

