Trave di fondazione a "Fondazione" 19-47
scala 1/50

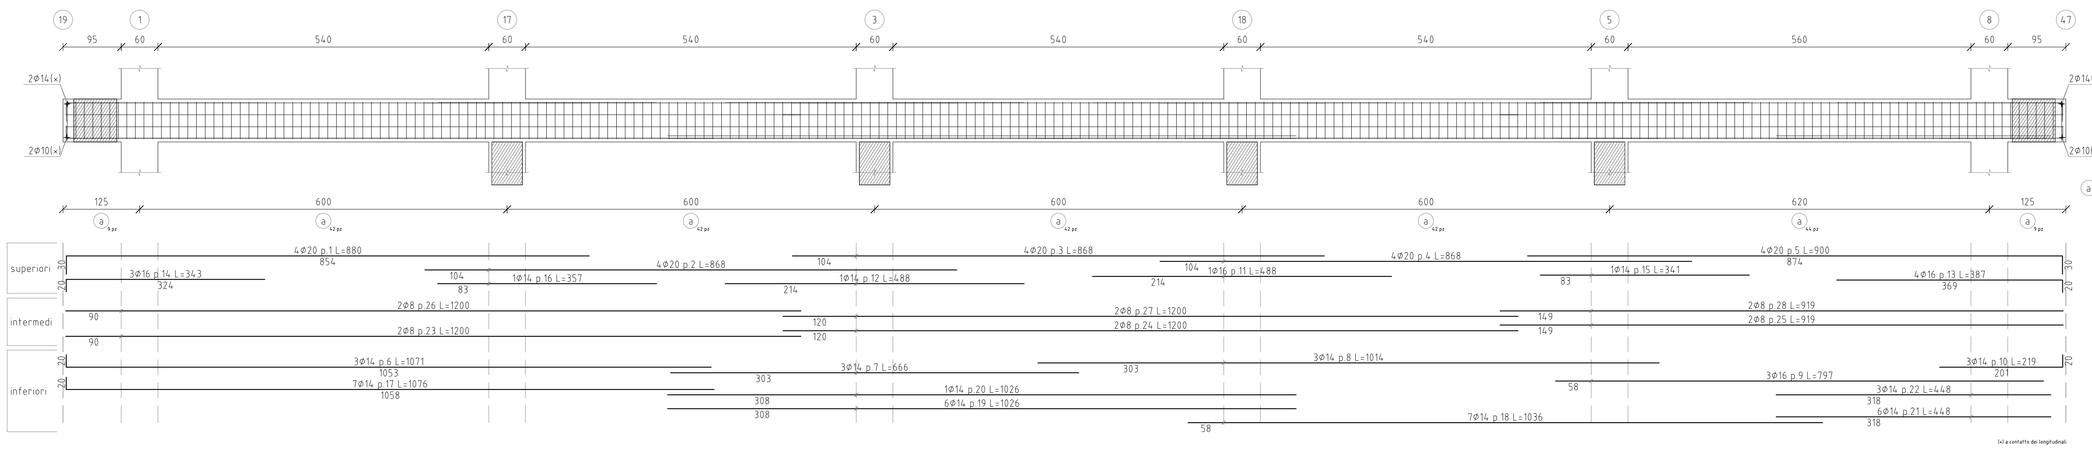

Sezione 19-47
scala 1/20

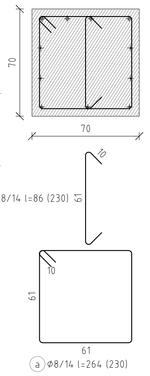

Trave di fondazione a "Fondazione" 21-24
scala 1/50

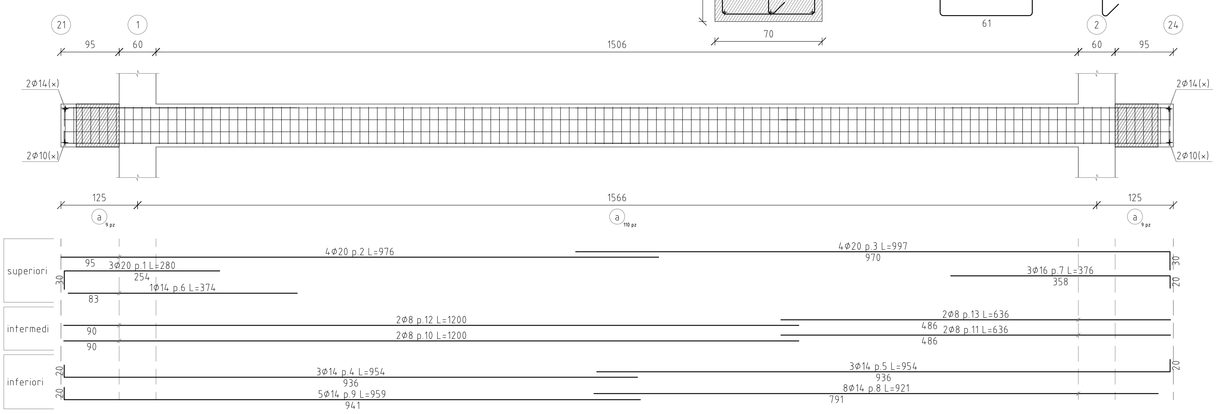

Sezione 21-24
scala 1/20

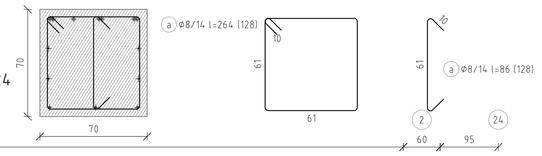

Trave di fondazione a "Fondazione" 20-49
scala 1/50

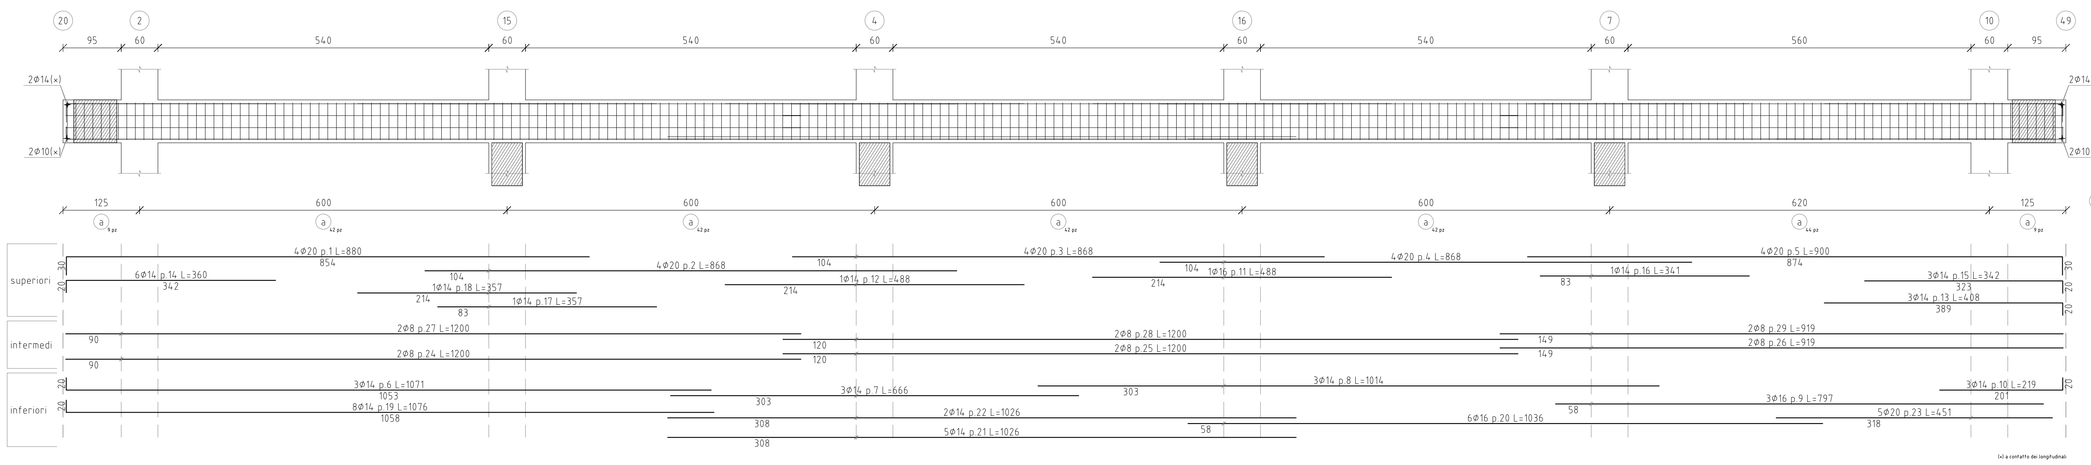

Sezione 20-49
scala 1/20

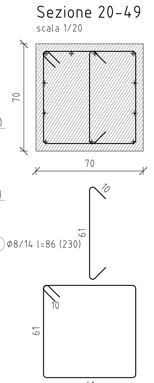

Trave di fondazione a "Fondazione" 43-42
scala 1/50

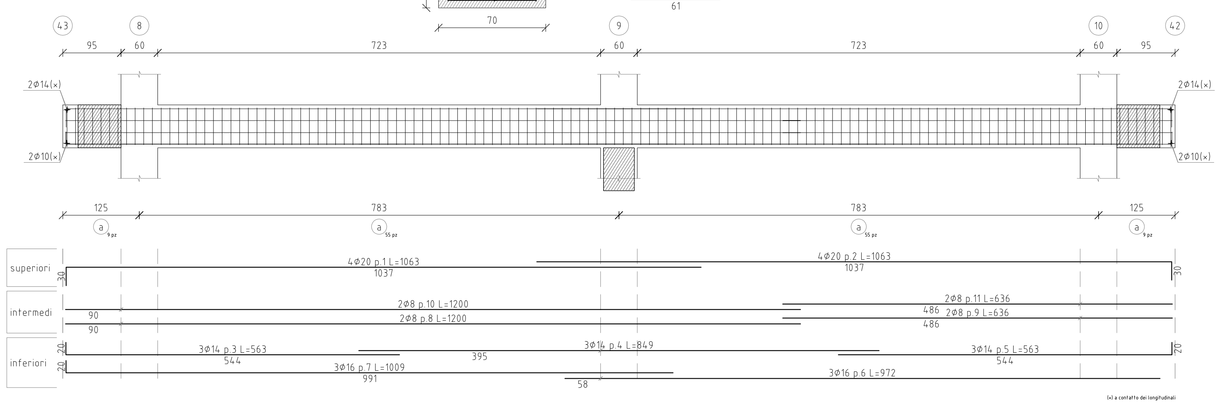

Sezione 43-42
scala 1/20

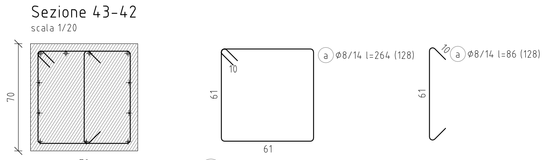

Trave di fondazione a "Fondazione" 25-28
scala 1/50

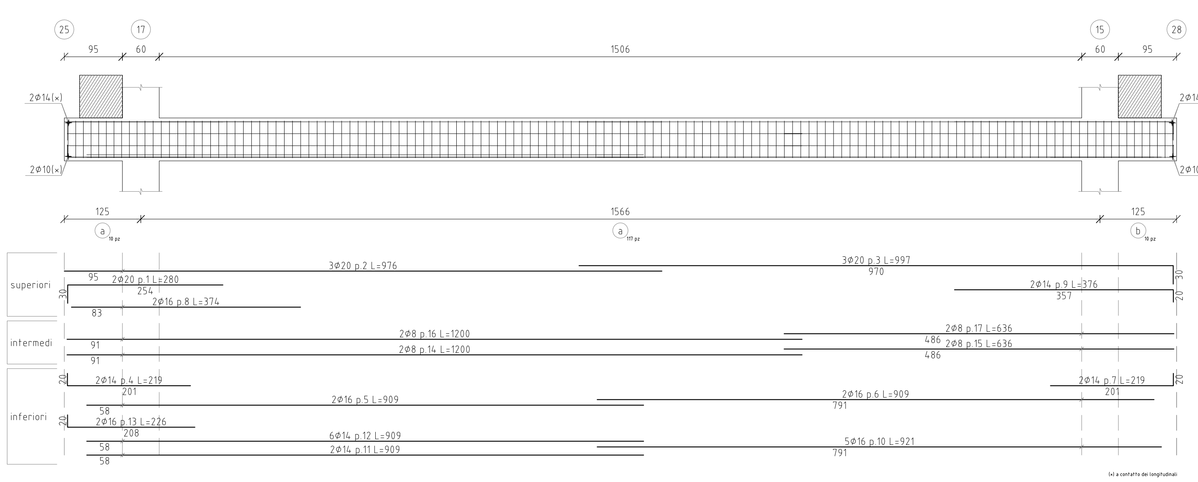

Sezione 25-28
scala 1/20

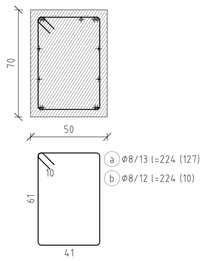

Trave di fondazione a "Fondazione" 33-36
scala 1/50

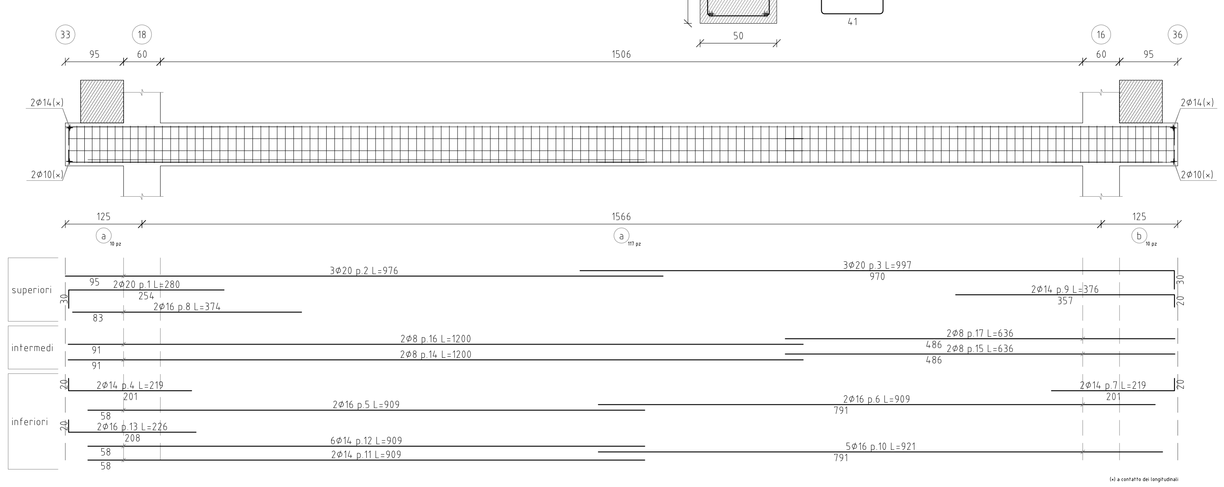

Sezione 33-36
scala 1/20

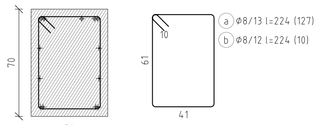

Trave di fondazione a "Fondazione" 37-48
scala 1/50

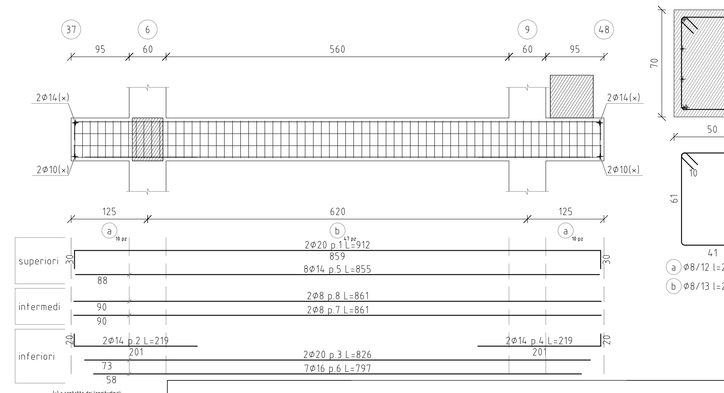

Sezione 37-48
scala 1/20

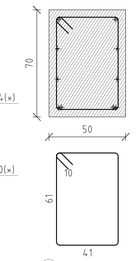

Trave di fondazione a "Fondazione" 29-32
scala 1/50

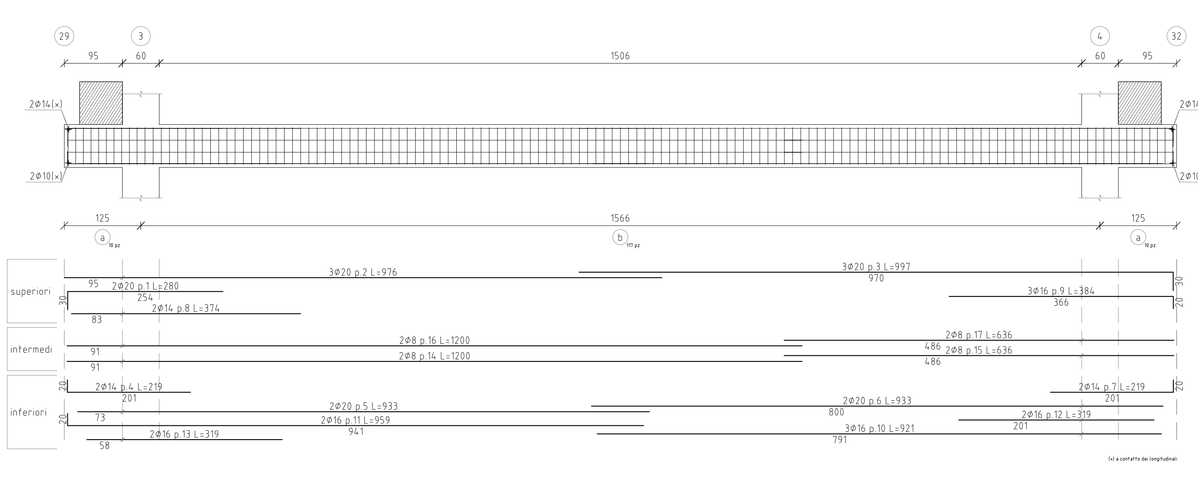

Sezione 29-32
scala 1/20

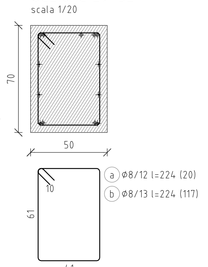

Trave di fondazione a "Fondazione" 38-40
scala 1/50

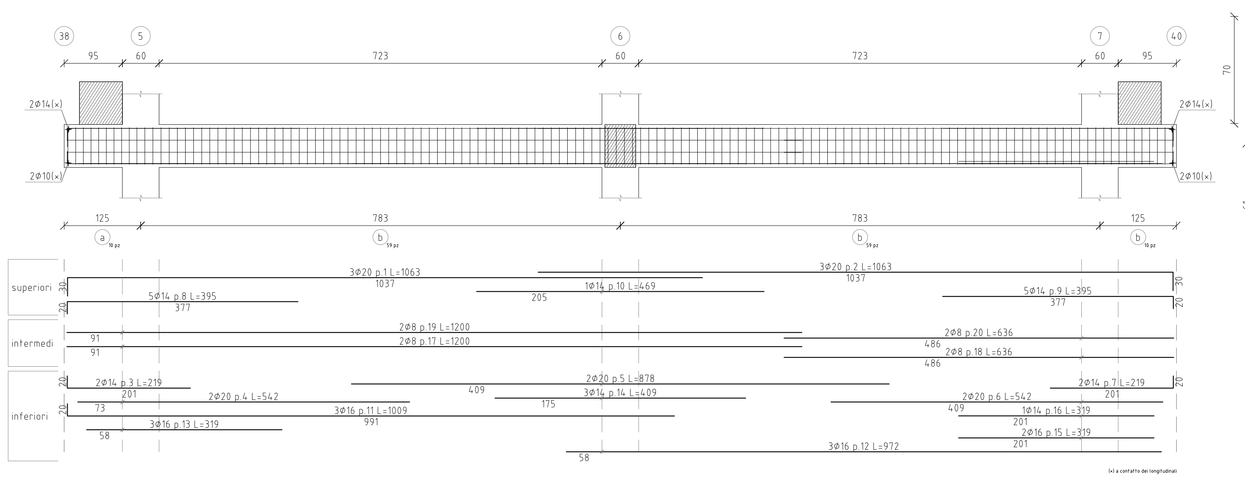

Sezione 38-40
scala 1/20

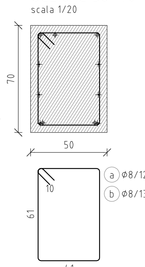

REGIONE CAMPANIA
Comune di Padula
Provincia di Salerno

PROGETTO ESECUTIVO

PALESTRA DELLA SCUOLA ELEMENTARE IN LOCALITA' CARDOGNA

SPAZIO RISERVATO ALL'UFFICIO:

ELABORATO N.	TITOLO ELABORATO	SCALA
Car 3	SCUOLA ELEMENTARE IN LOCALITA' "CARDOGNA" COSTRUZIONE PALESTRA CARPENTERIE TRAVI DI FONDAZIONI	1:50

VISTI E PARERI

PROGETTISTA
Ing. Michele Tamburini

IL R.U.P.
Dott. Angelo D'Alvidio

PROGETTO APPROVATO CON DELIBERA N. _____
DEL _____