Pilastrata 1
scala 1/50

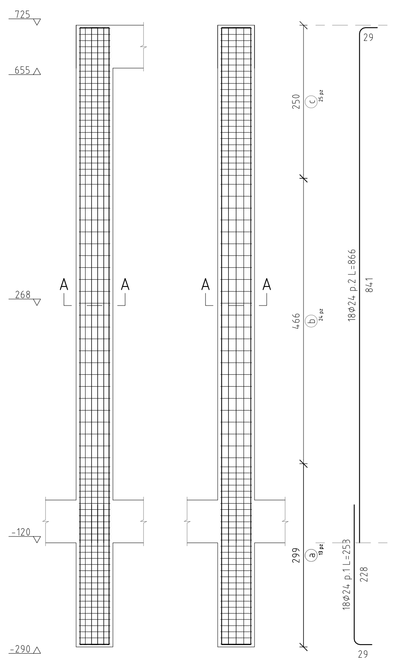

Staffe tra le quote (-290;725)
scala 1/20

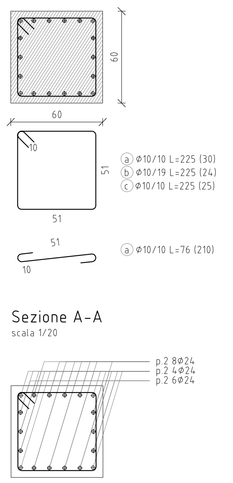

Sezione A-A
scala 1/20

Pilastrata 2
scala 1/50

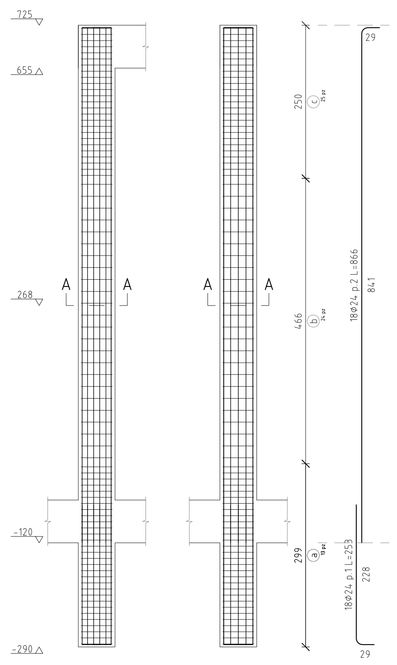

Staffe tra le quote (-290;725)
scala 1/20

Sezione A-A
scala 1/20

Pilastrata 5
scala 1/50

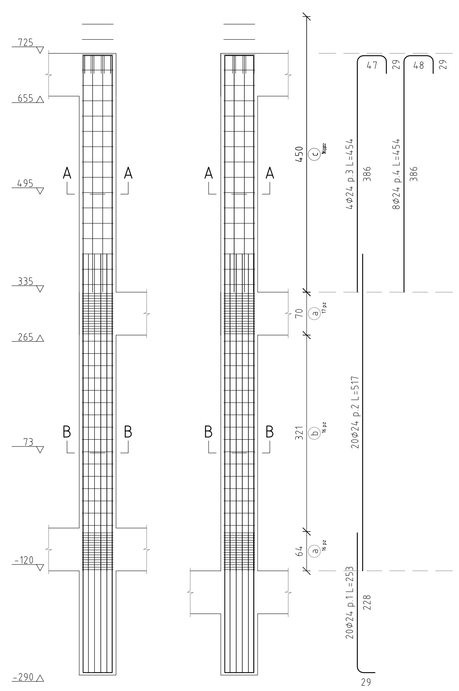

Staffe tra le quote (-120;785)
scala 1/20

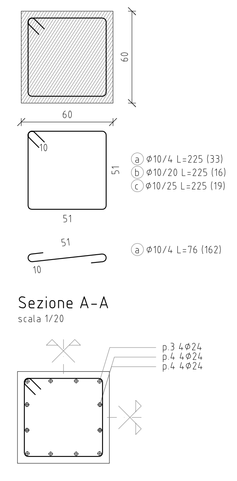

Sezione A-A
scala 1/20

Sezione B-B
scala 1/20

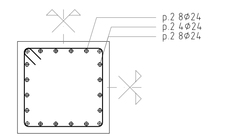

Pilastrata 6
scala 1/50

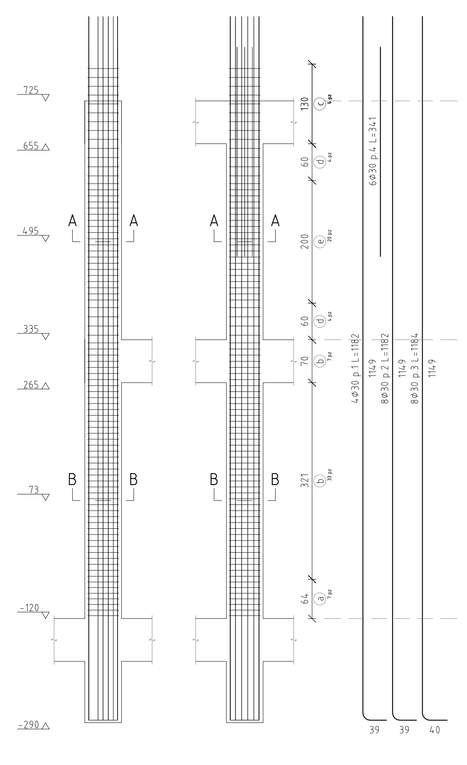

Staffe tra le quote (-120;785)
scala 1/20

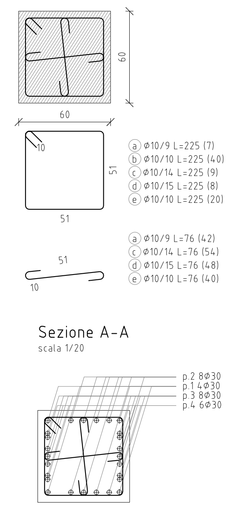

Sezione A-A
scala 1/20

Sezione B-B
scala 1/20

Pilastrata 9
scala 1/50

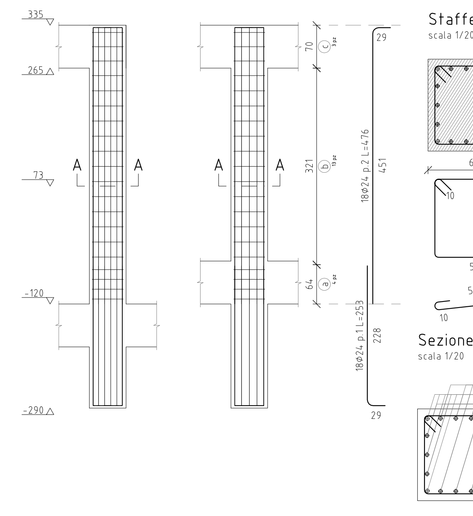

Staffe tra le quote (-120;335)
scala 1/20

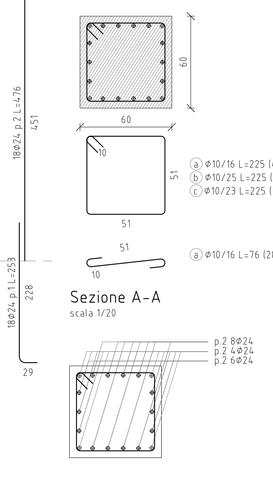

Sezione A-A
scala 1/20

Pilastrata 3
scala 1/50

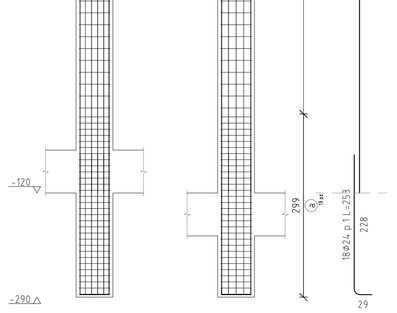

Staffe tra le quote (-290;725)
scala 1/20

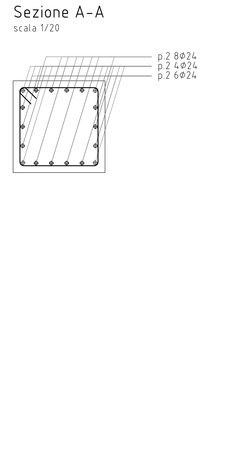

Sezione A-A
scala 1/20

Pilastrata 4
scala 1/50

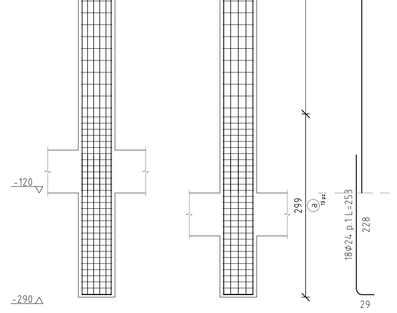

Staffe tra le quote (-290;725)
scala 1/20

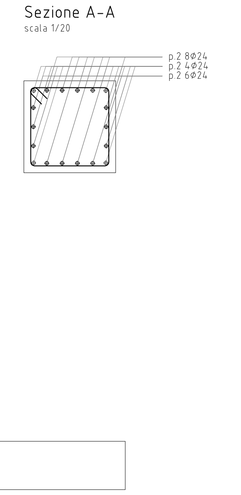

Sezione A-A
scala 1/20

Pilastrata 7
scala 1/50

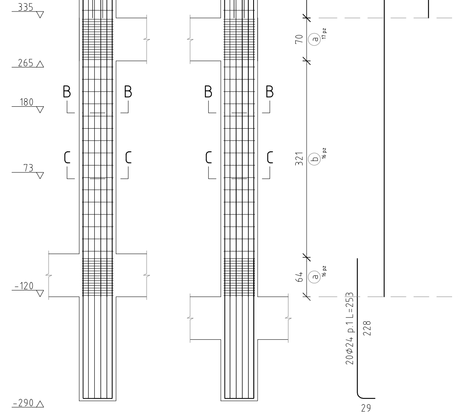

Staffe tra le quote (-120;785)
scala 1/20

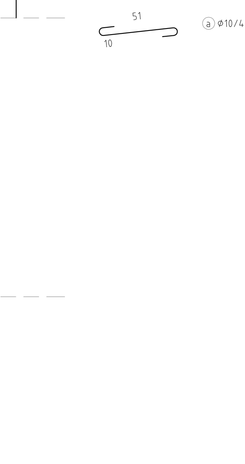

Sezione A-A
scala 1/20

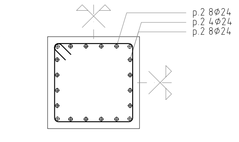

Sezione B-B
scala 1/20

Sezione C-C
scala 1/20

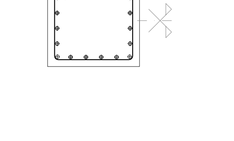

Pilastrata 8
scala 1/50

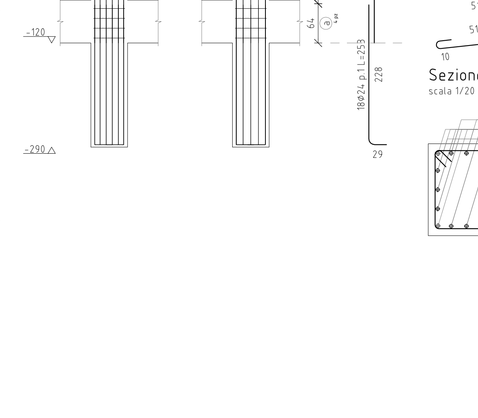

Staffe tra le quote (-120;335)
scala 1/20

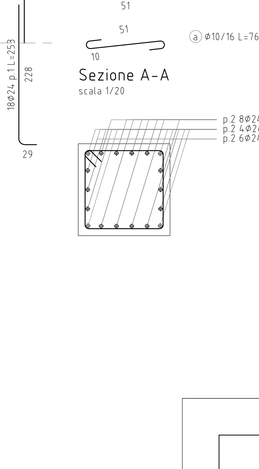

Sezione A-A
scala 1/20

Pilastrata 10
scala 1/50

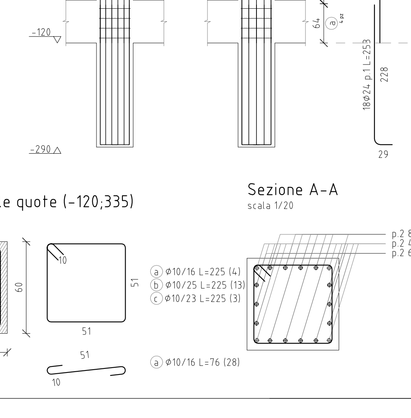

Staffe tra le quote (-120;335)
scala 1/20

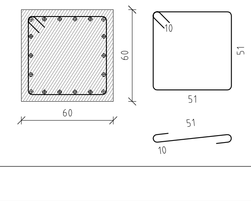

Sezione A-A
scala 1/20

Pilastrata 16
scala 1/50

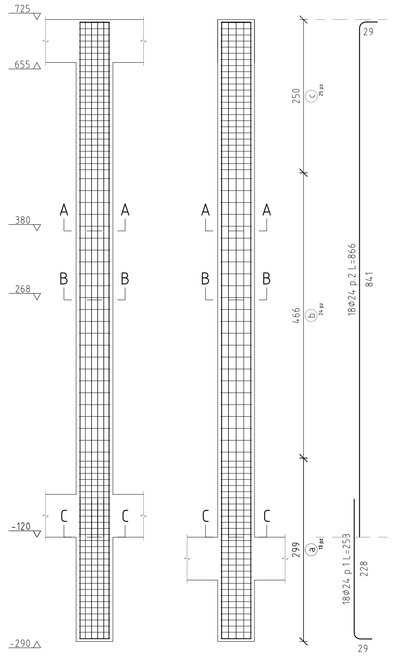

Staffe tra le quote (-290;725)
scala 1/20

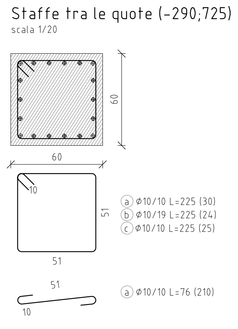

Sezione A-A
scala 1/20

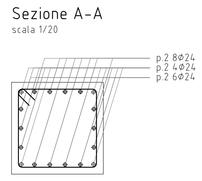

Sezione B-B
scala 1/20

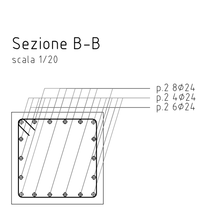

Sezione C-C
scala 1/20

Pilastrata 17
scala 1/50

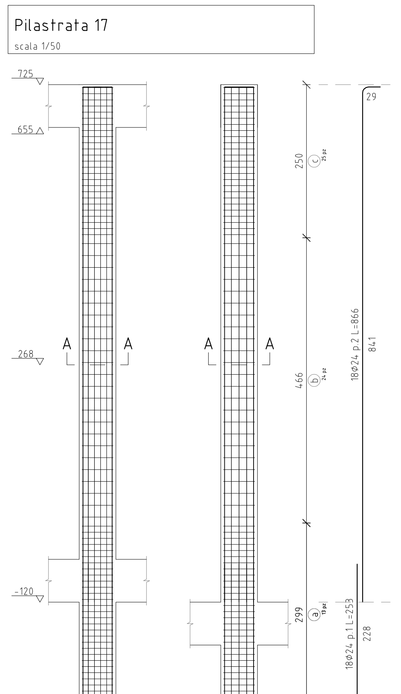

Staffe tra le quote (-290;725)
scala 1/20

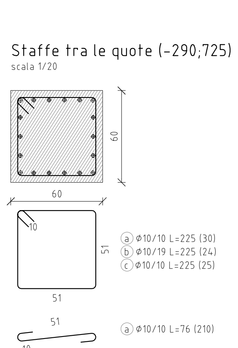

Sezione A-A
scala 1/20

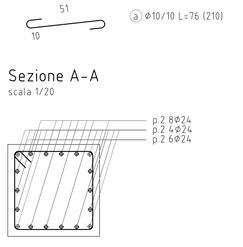

Pilastrata 18
scala 1/50

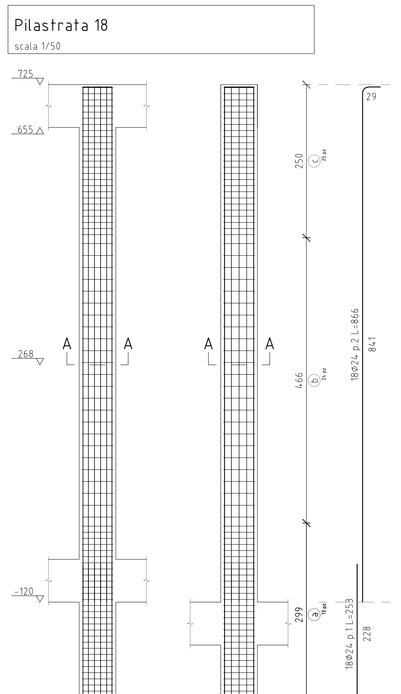

Staffe tra le quote (-290;725)
scala 1/20

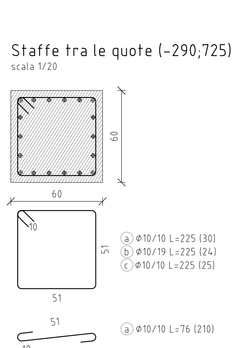

Sezione A-A
scala 1/20

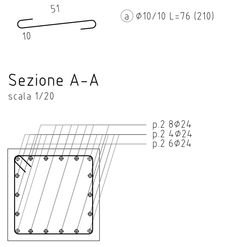

Pilastrata 15
scala 1/50

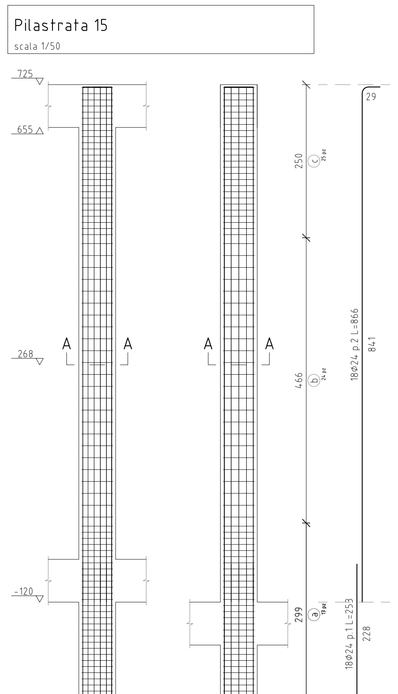

Staffe tra le quote (-290;725)
scala 1/20

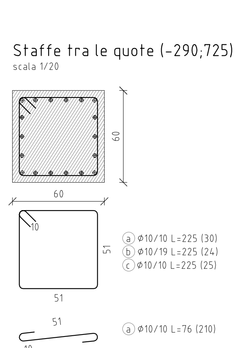

Sezione A-A
scala 1/20

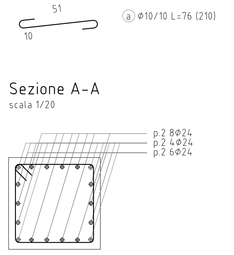

REGIONE CAMPANIA
Comune di Padula
Provincia di Salerno

PROGETTO ESECUTIVO

PALESTRA DELLA SCUOLA ELEMENTARE IN LOCALITA' CARDOGNA

SPAZIO RISERVATO ALL'UFFICIO:

ELABORATO N.	TITOLO ELABORATO	SCALA
Car 6	SCUOLA ELEMENTARE IN LOCALITA' "CARDOGNA" COSTRUZIONE PALESTRA CARPENTERIE PILASTRI	1:50

VISTI E PARERI

PROGETTISTA
Ing. Michele Tamburini

IL R.U.P.
Dott. Angelo D'Arielo

PROGETTO APPROVATO CON DELIBERA N. _____
DEL _____