



PIANTA PIANO TERRA

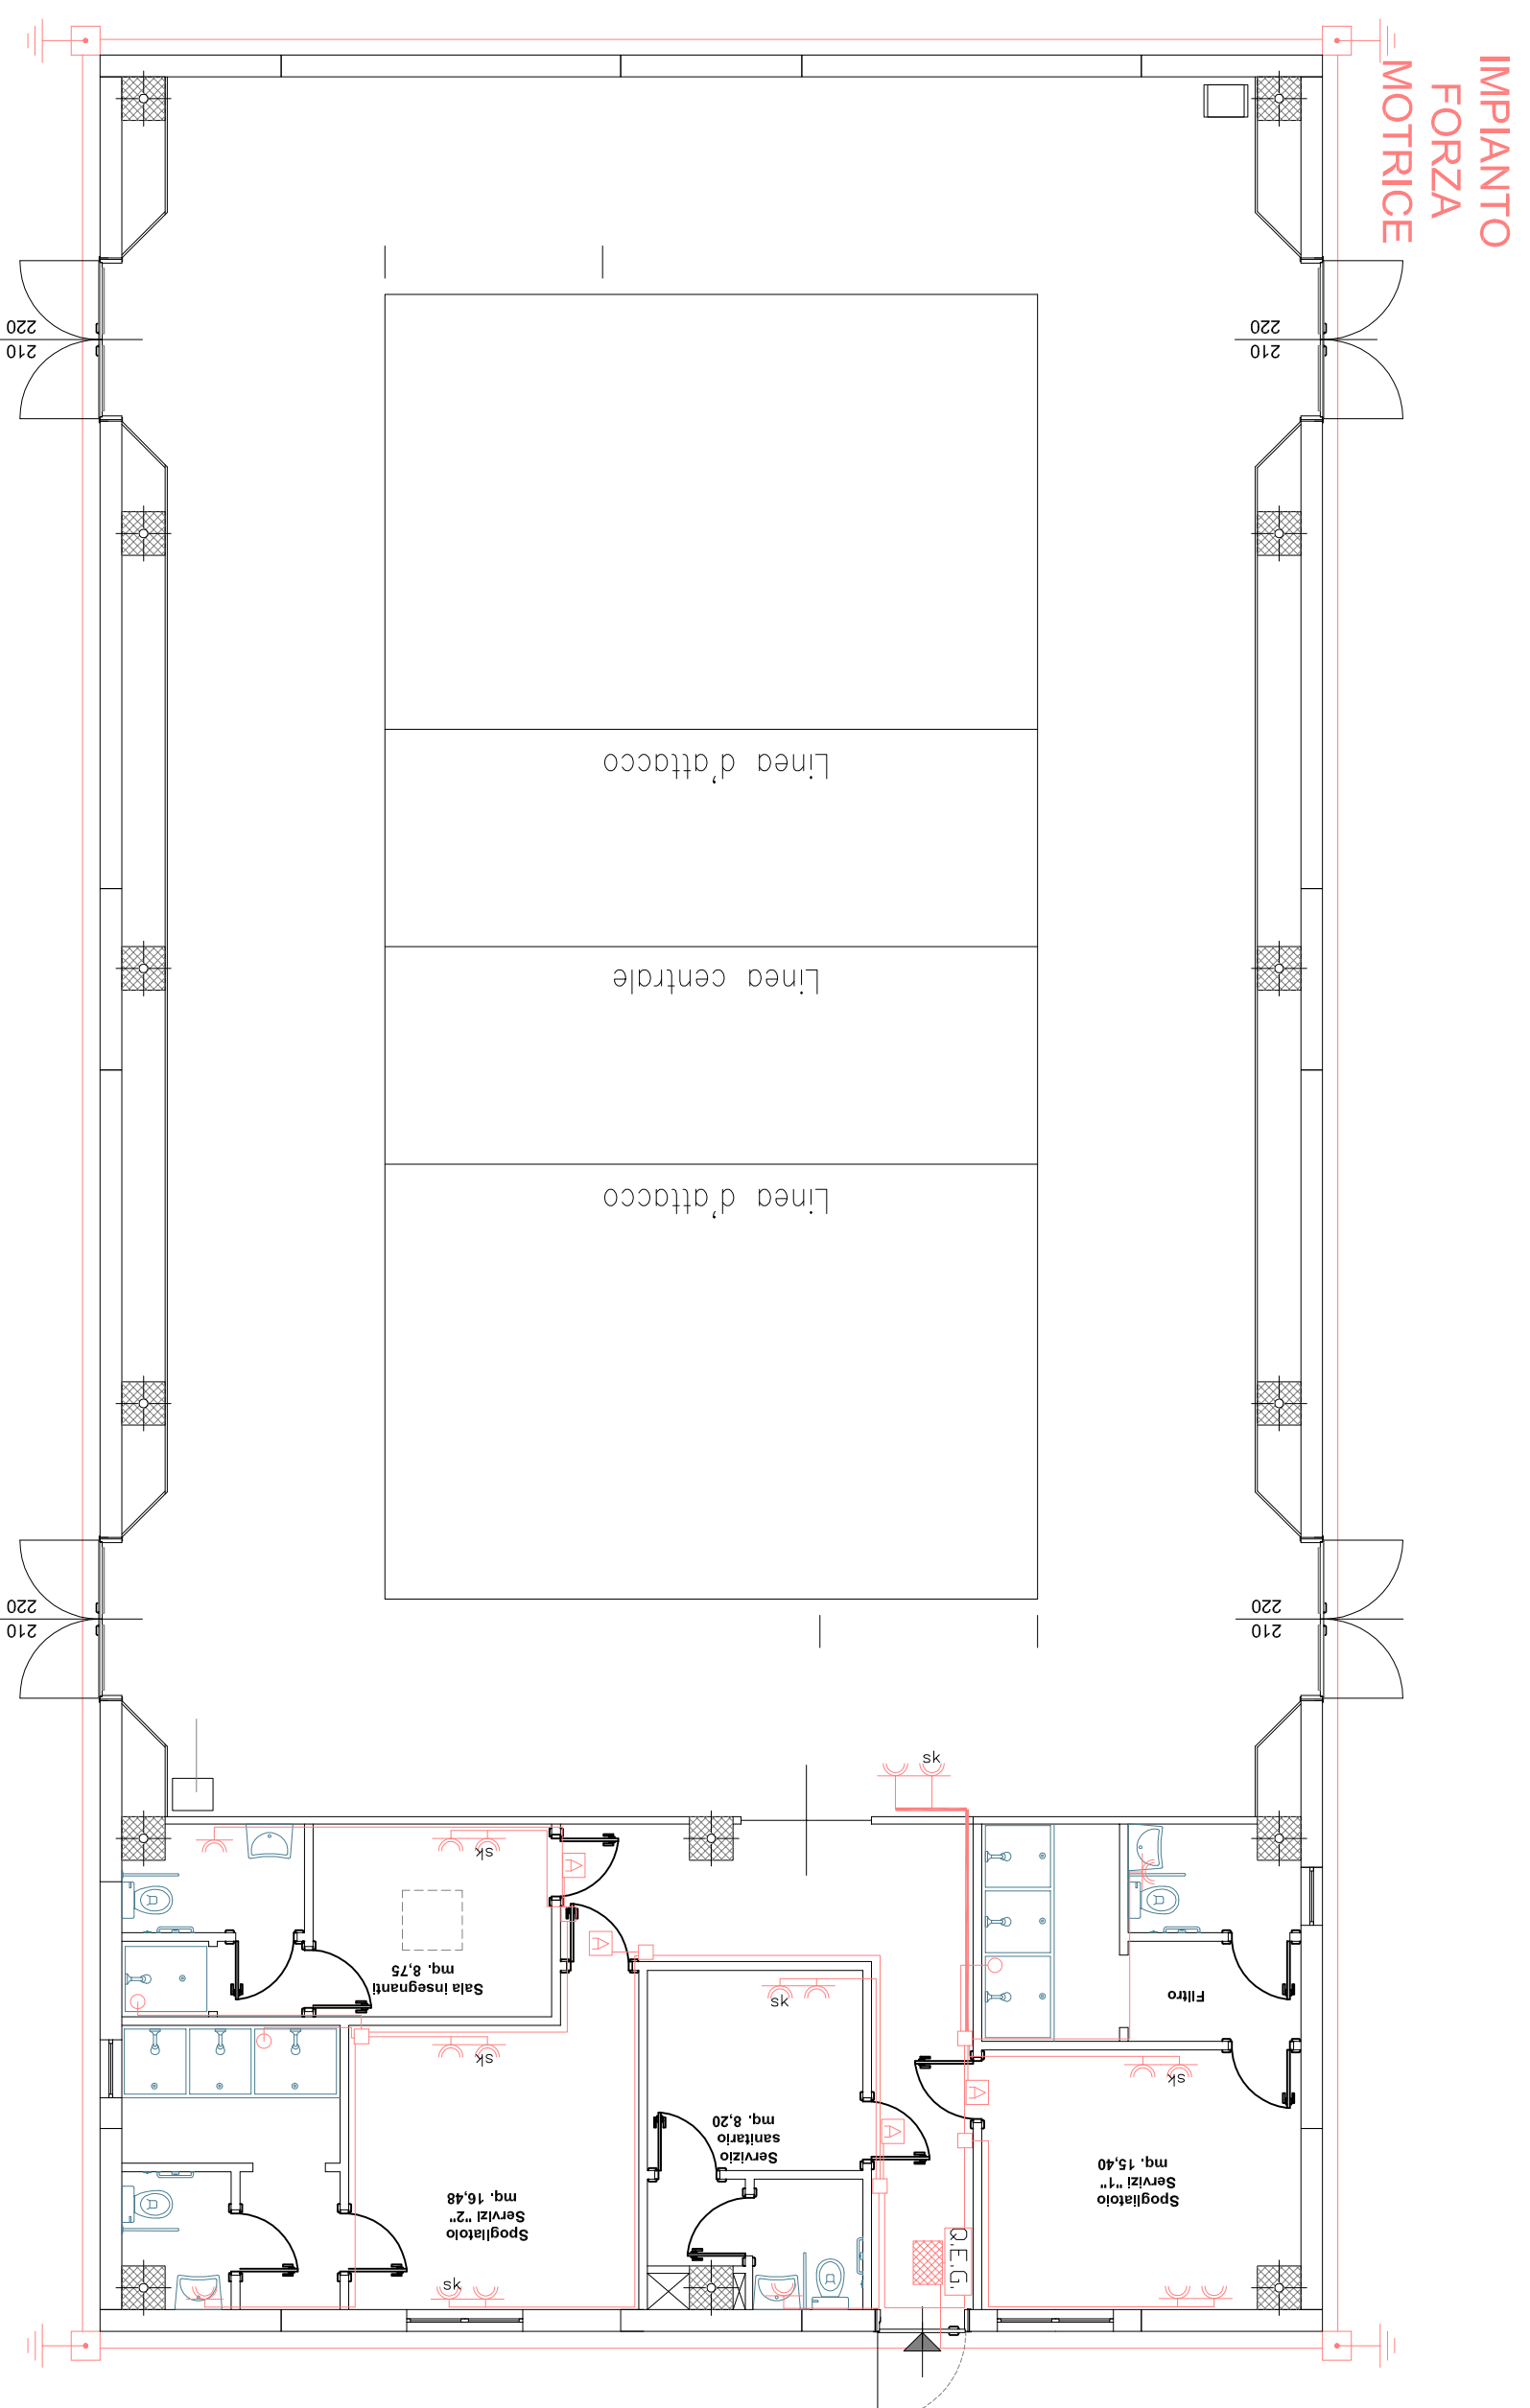

LEGENDA	
DEICI	Quadro Elettrico Generale
	Press 2x20/24A-1 E/O Press Scatolo
	Tirante
	Aspiratore
	Allarme trante, segnale visivo e sonoro
	Casette di derivazione
	Tubo corrugato incassato a muro e/o in controsoffitto
	Tabazione in PVC a parete e/o soffitto
	Node equipotenziale
	Pozzetto con picchetto assorpente al terra
	Traccia di rasoie di terra e85 no interrato, ad una profondità di almeno di 60 cm dal collesio

PIANTA PIANO TERRA

IMPIANTO ILLUMINAZIONE

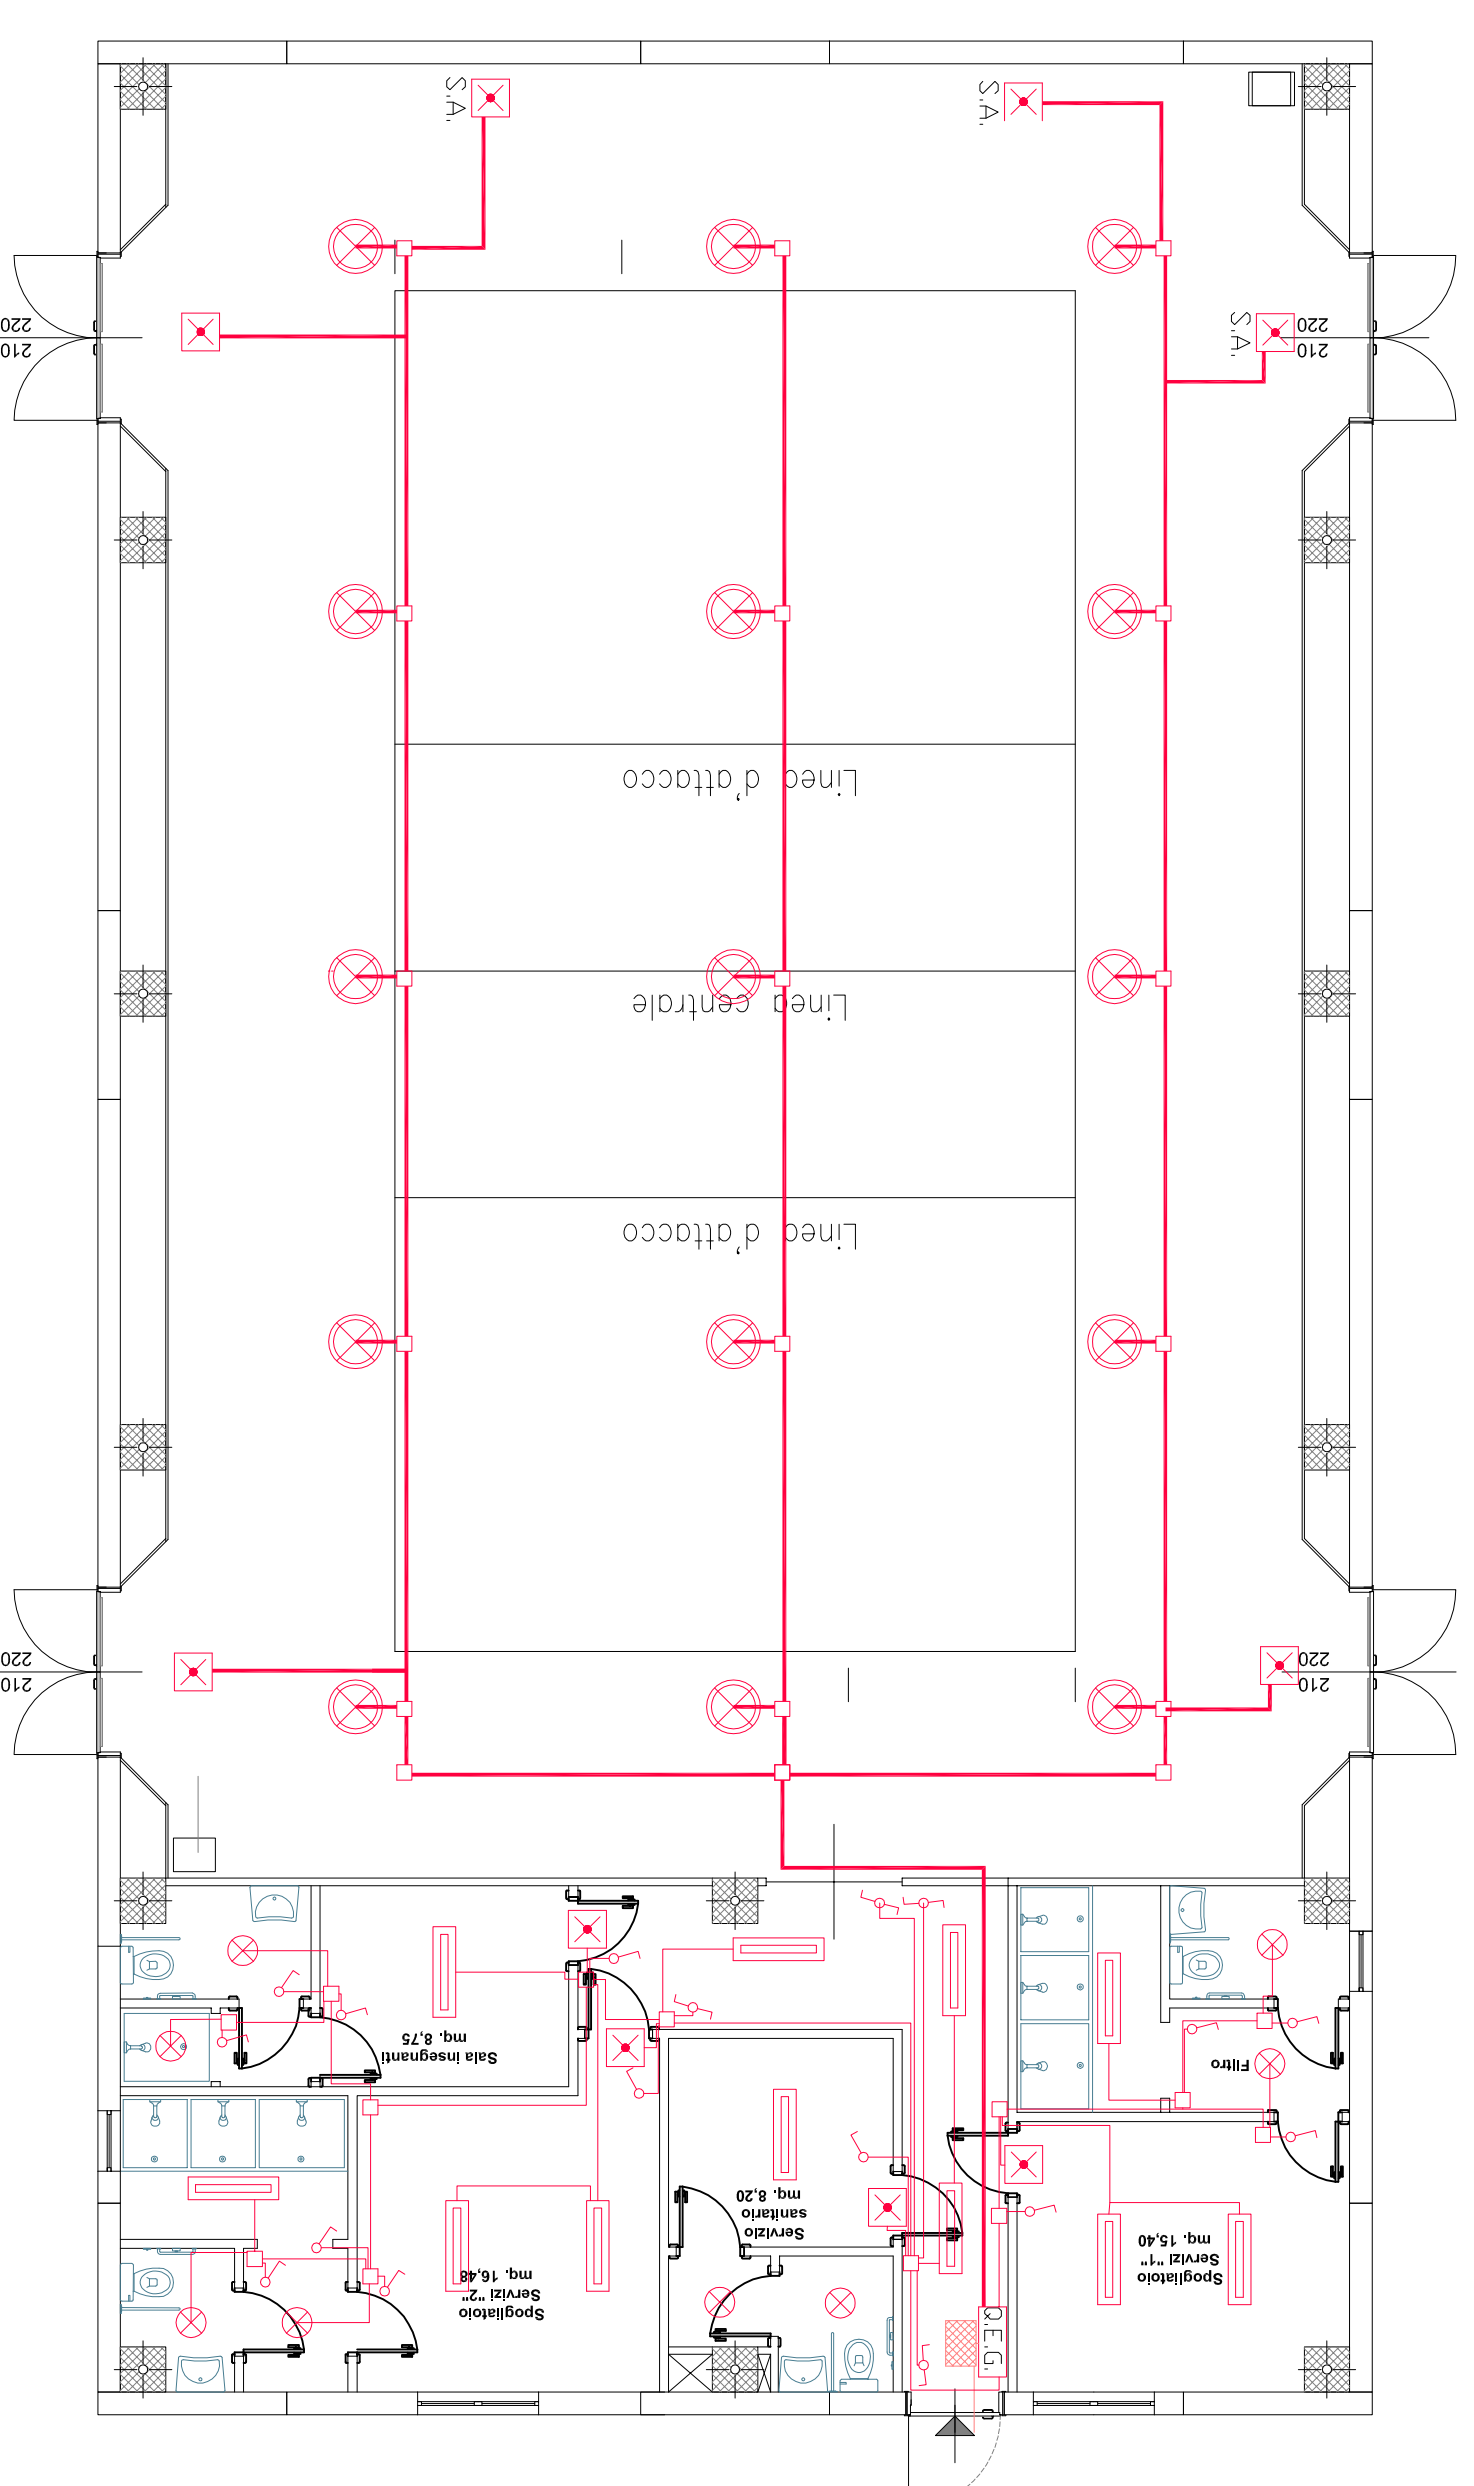

LEGENDA	
DEICI	Quadro Elettrico Generale
	Interruttore con illuminazione
	Riflettore soffitto stagna con lampada led tipo globo 14W
	Pannello led 23W incassato 120x30
	Proiettore tipo astro 94V led
	Riflettore lampada emergenza SAFETY FLUC led
	Riflettore lampada emergenza SAFETY FLUC led sempre acceso
	Casette di derivazione
	Tubo corrugato incassato a muro e/o in controsoffitto
	Tabazione in PVC a parete e/o soffitto
	Divisore illuminazione

REGIONE CAMPANIA  
Comune di Padula  
Provincia di Salerno

PROGETTO ESECUTIVO

PALESTRA DELLA SCUOLA ELEMENTARE IN LOCALITA' CARDOGNA



SPAZIO RISERVATO ALL'UFFICIO

ELABORAZIONI TITOLO ELABORAZIONE

SCUOLA ELEMENTARE IN LOCALITA' "CARDOGNA"  
COSTRUZIONE PALESTRA

EL. 4

PIANTA PIANO TERRA  
Schema topografico "Impianto forza motrice e illuminazione"

1:100

VISTE FINIBILI

PROGETTISTA Ing. Michele Tommaselli

PROGETTO APPROVATO CON DELIBERA N. \_\_\_\_\_ DEL \_\_\_\_\_

L. E.L.U.P. Dott. Angelo Divada

PROGETTO APPROVATO CON DELIBERA N. \_\_\_\_\_ DEL \_\_\_\_\_