




PROSPETTO 1

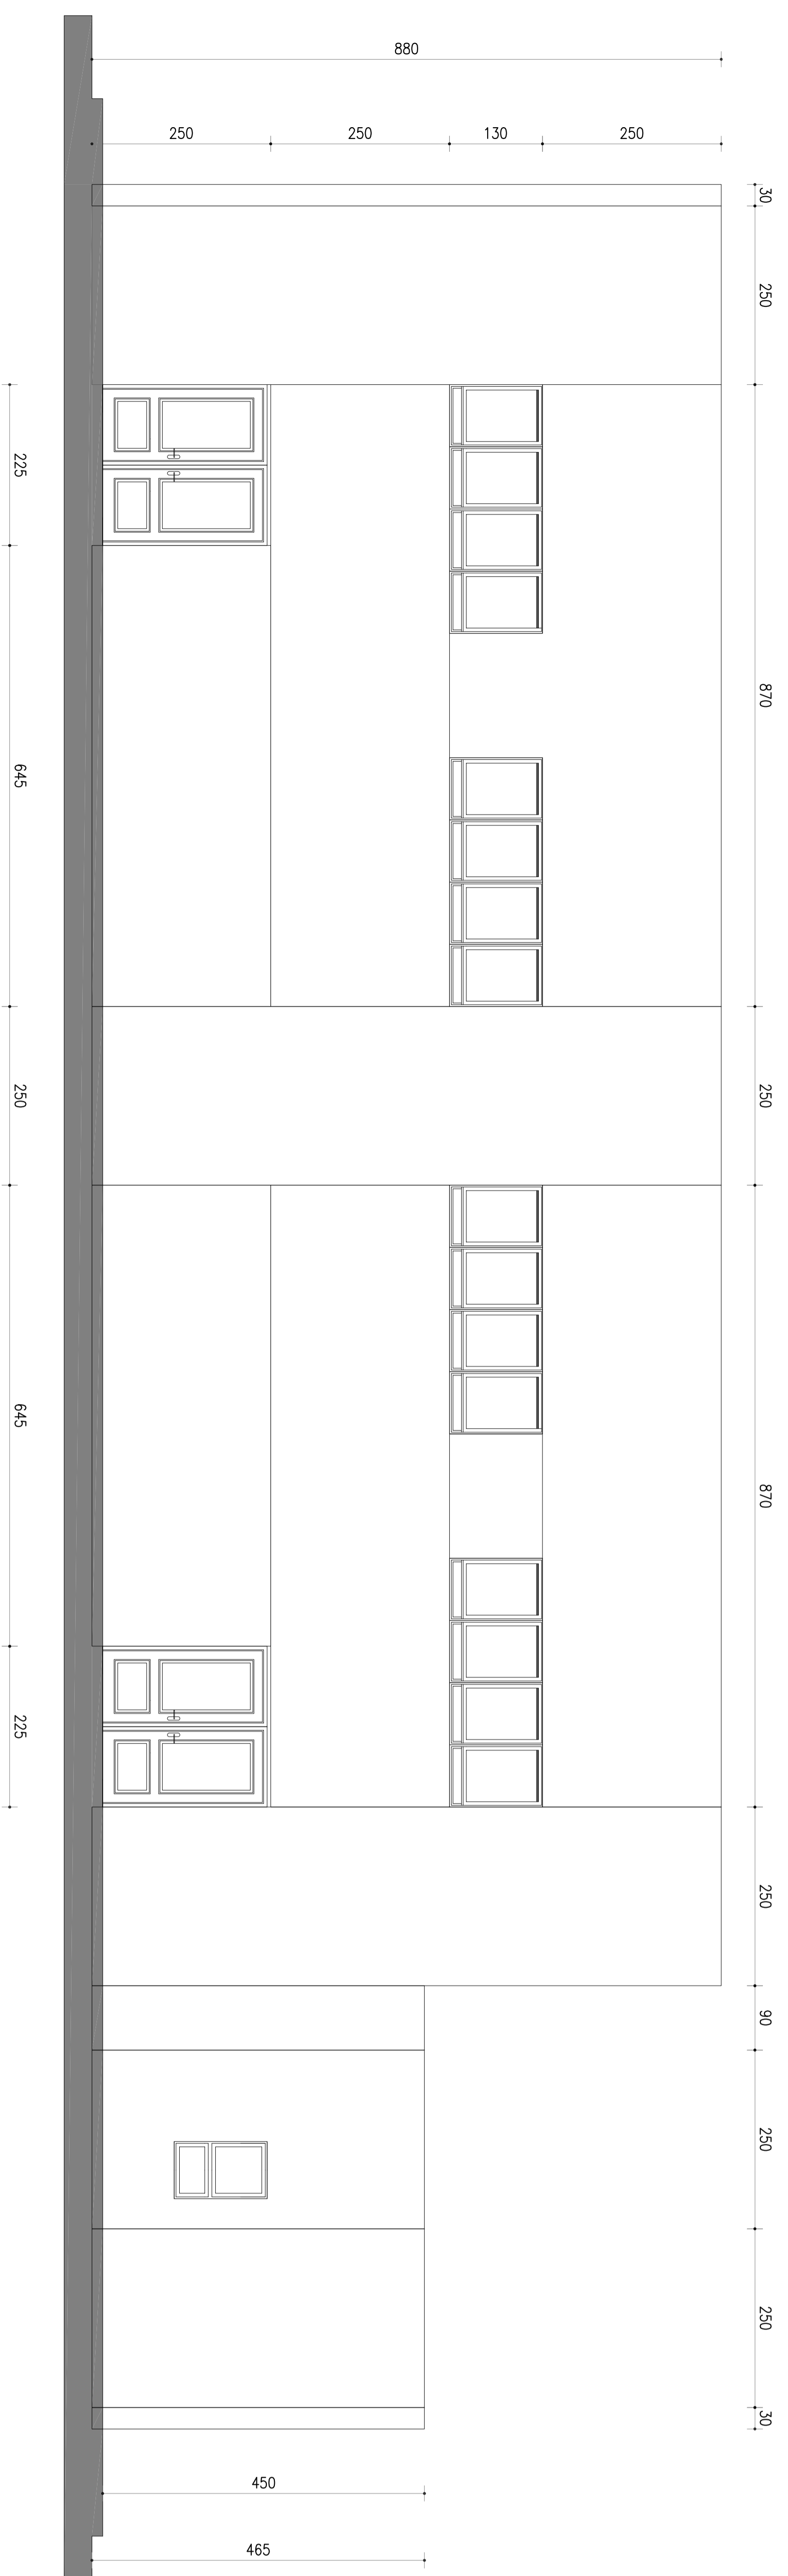


PROSPETTO 2

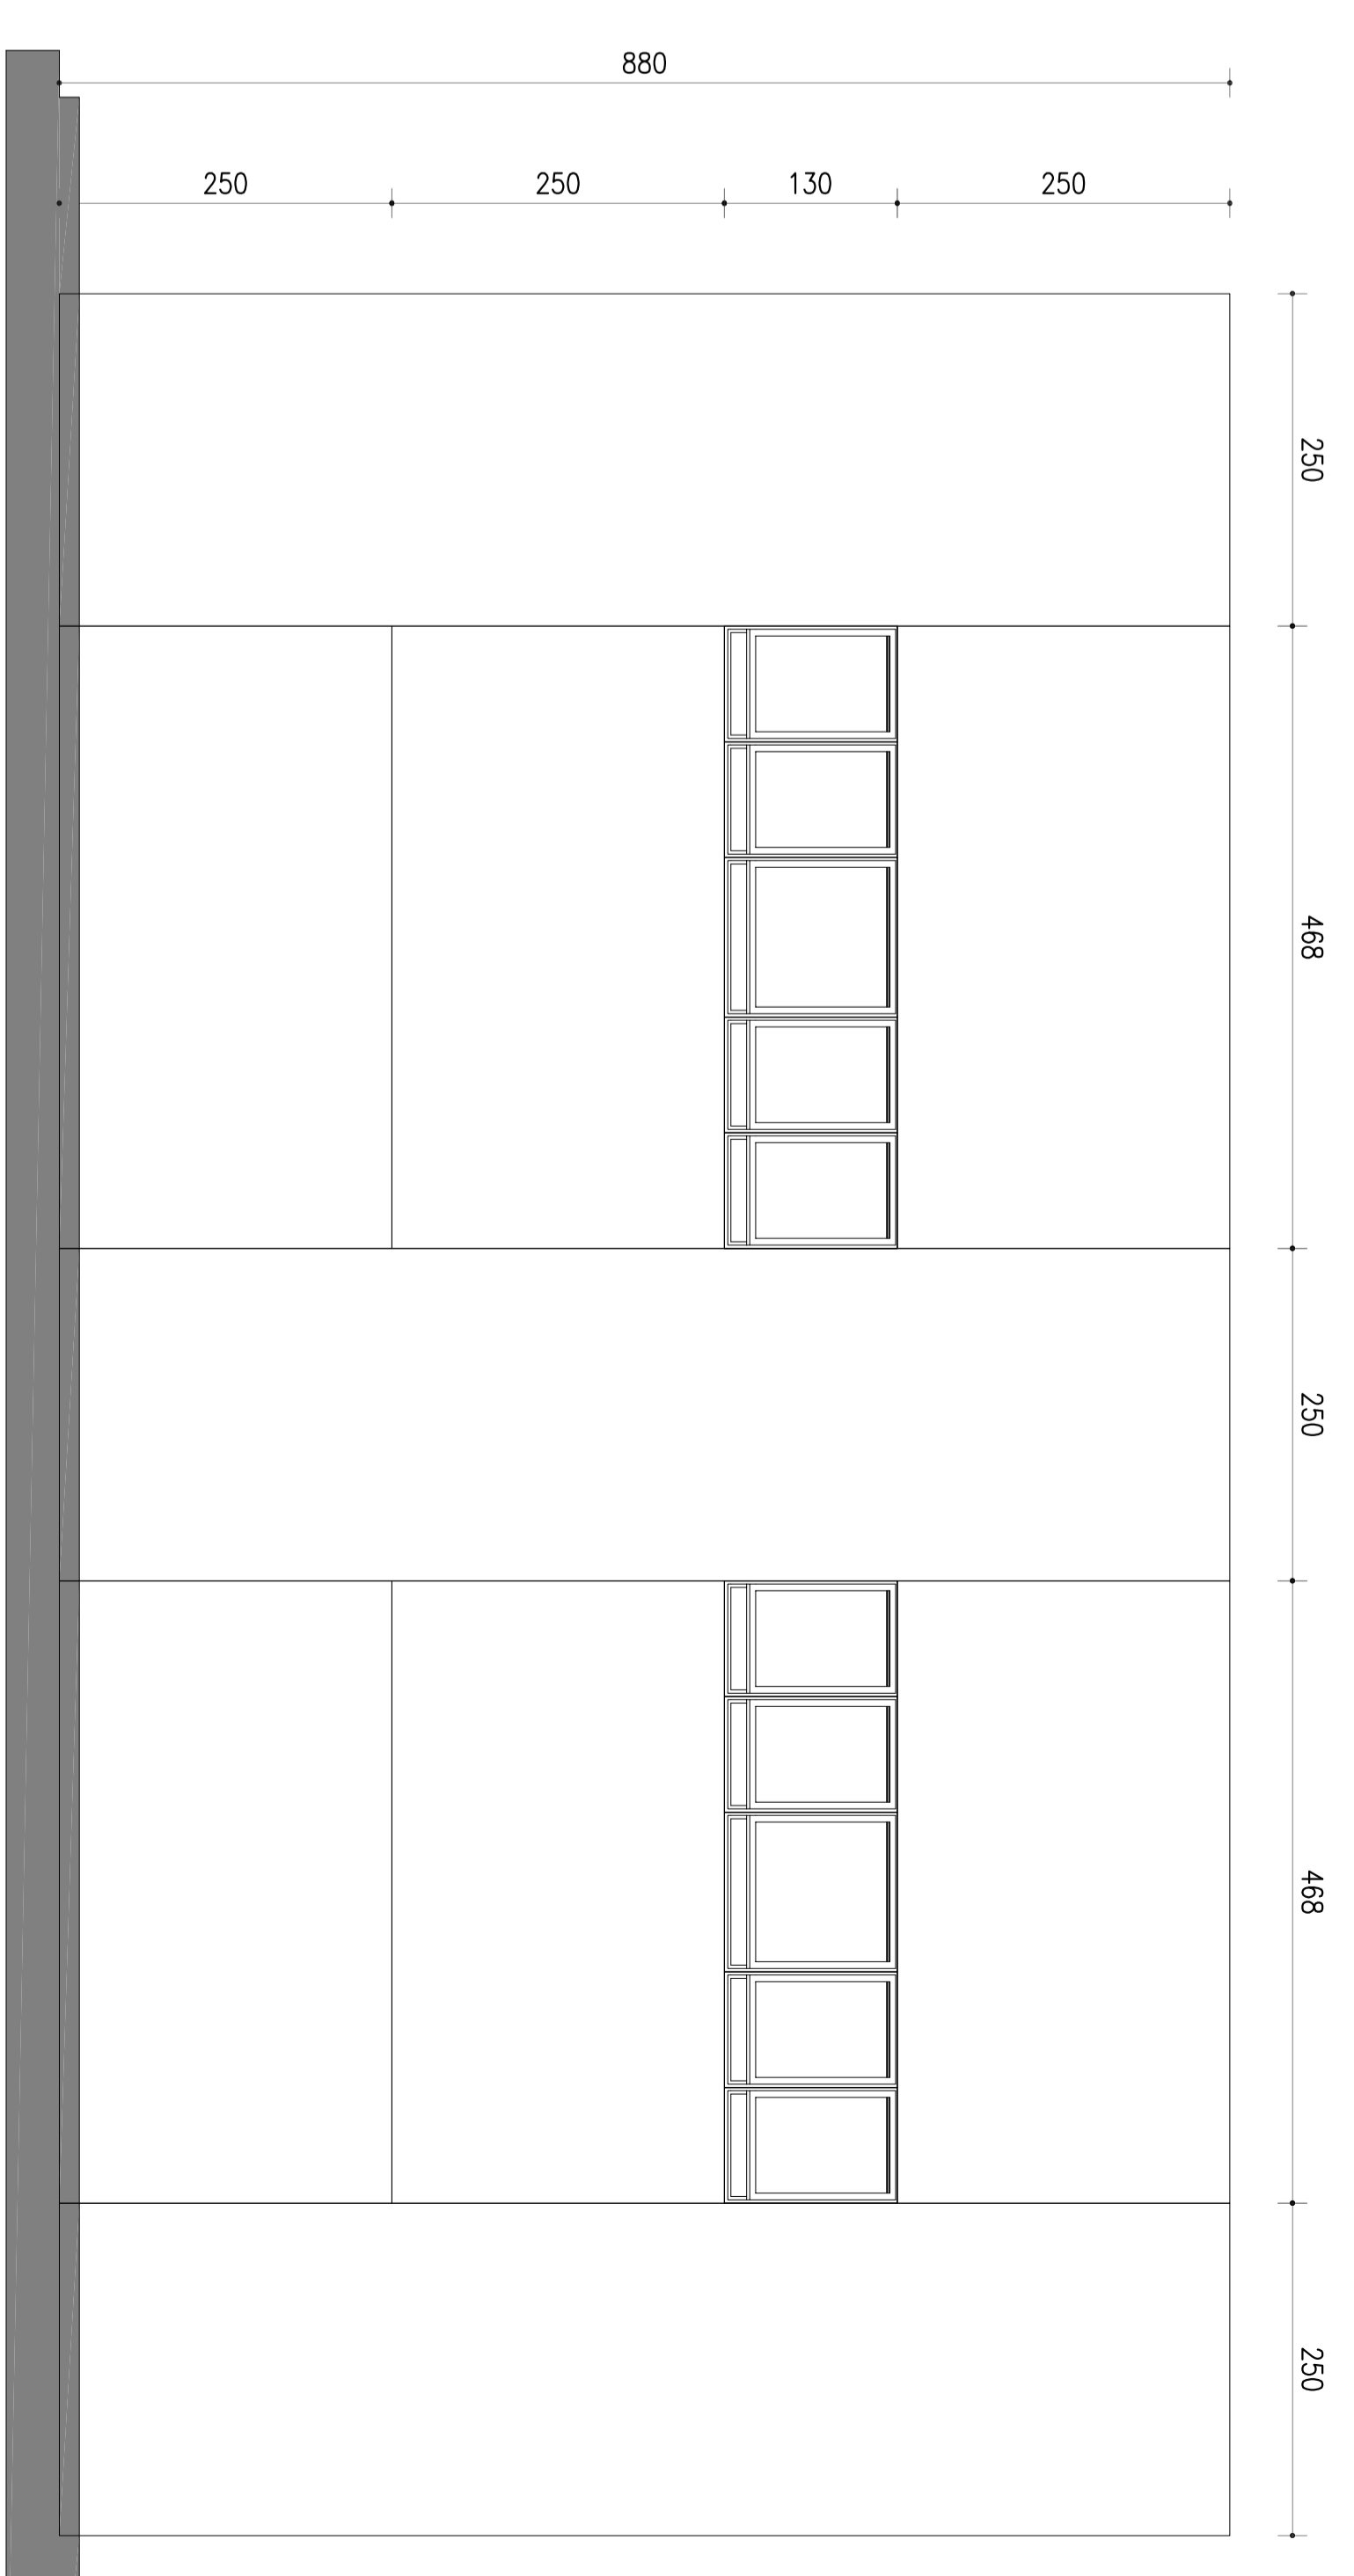

PROSPETTO 4

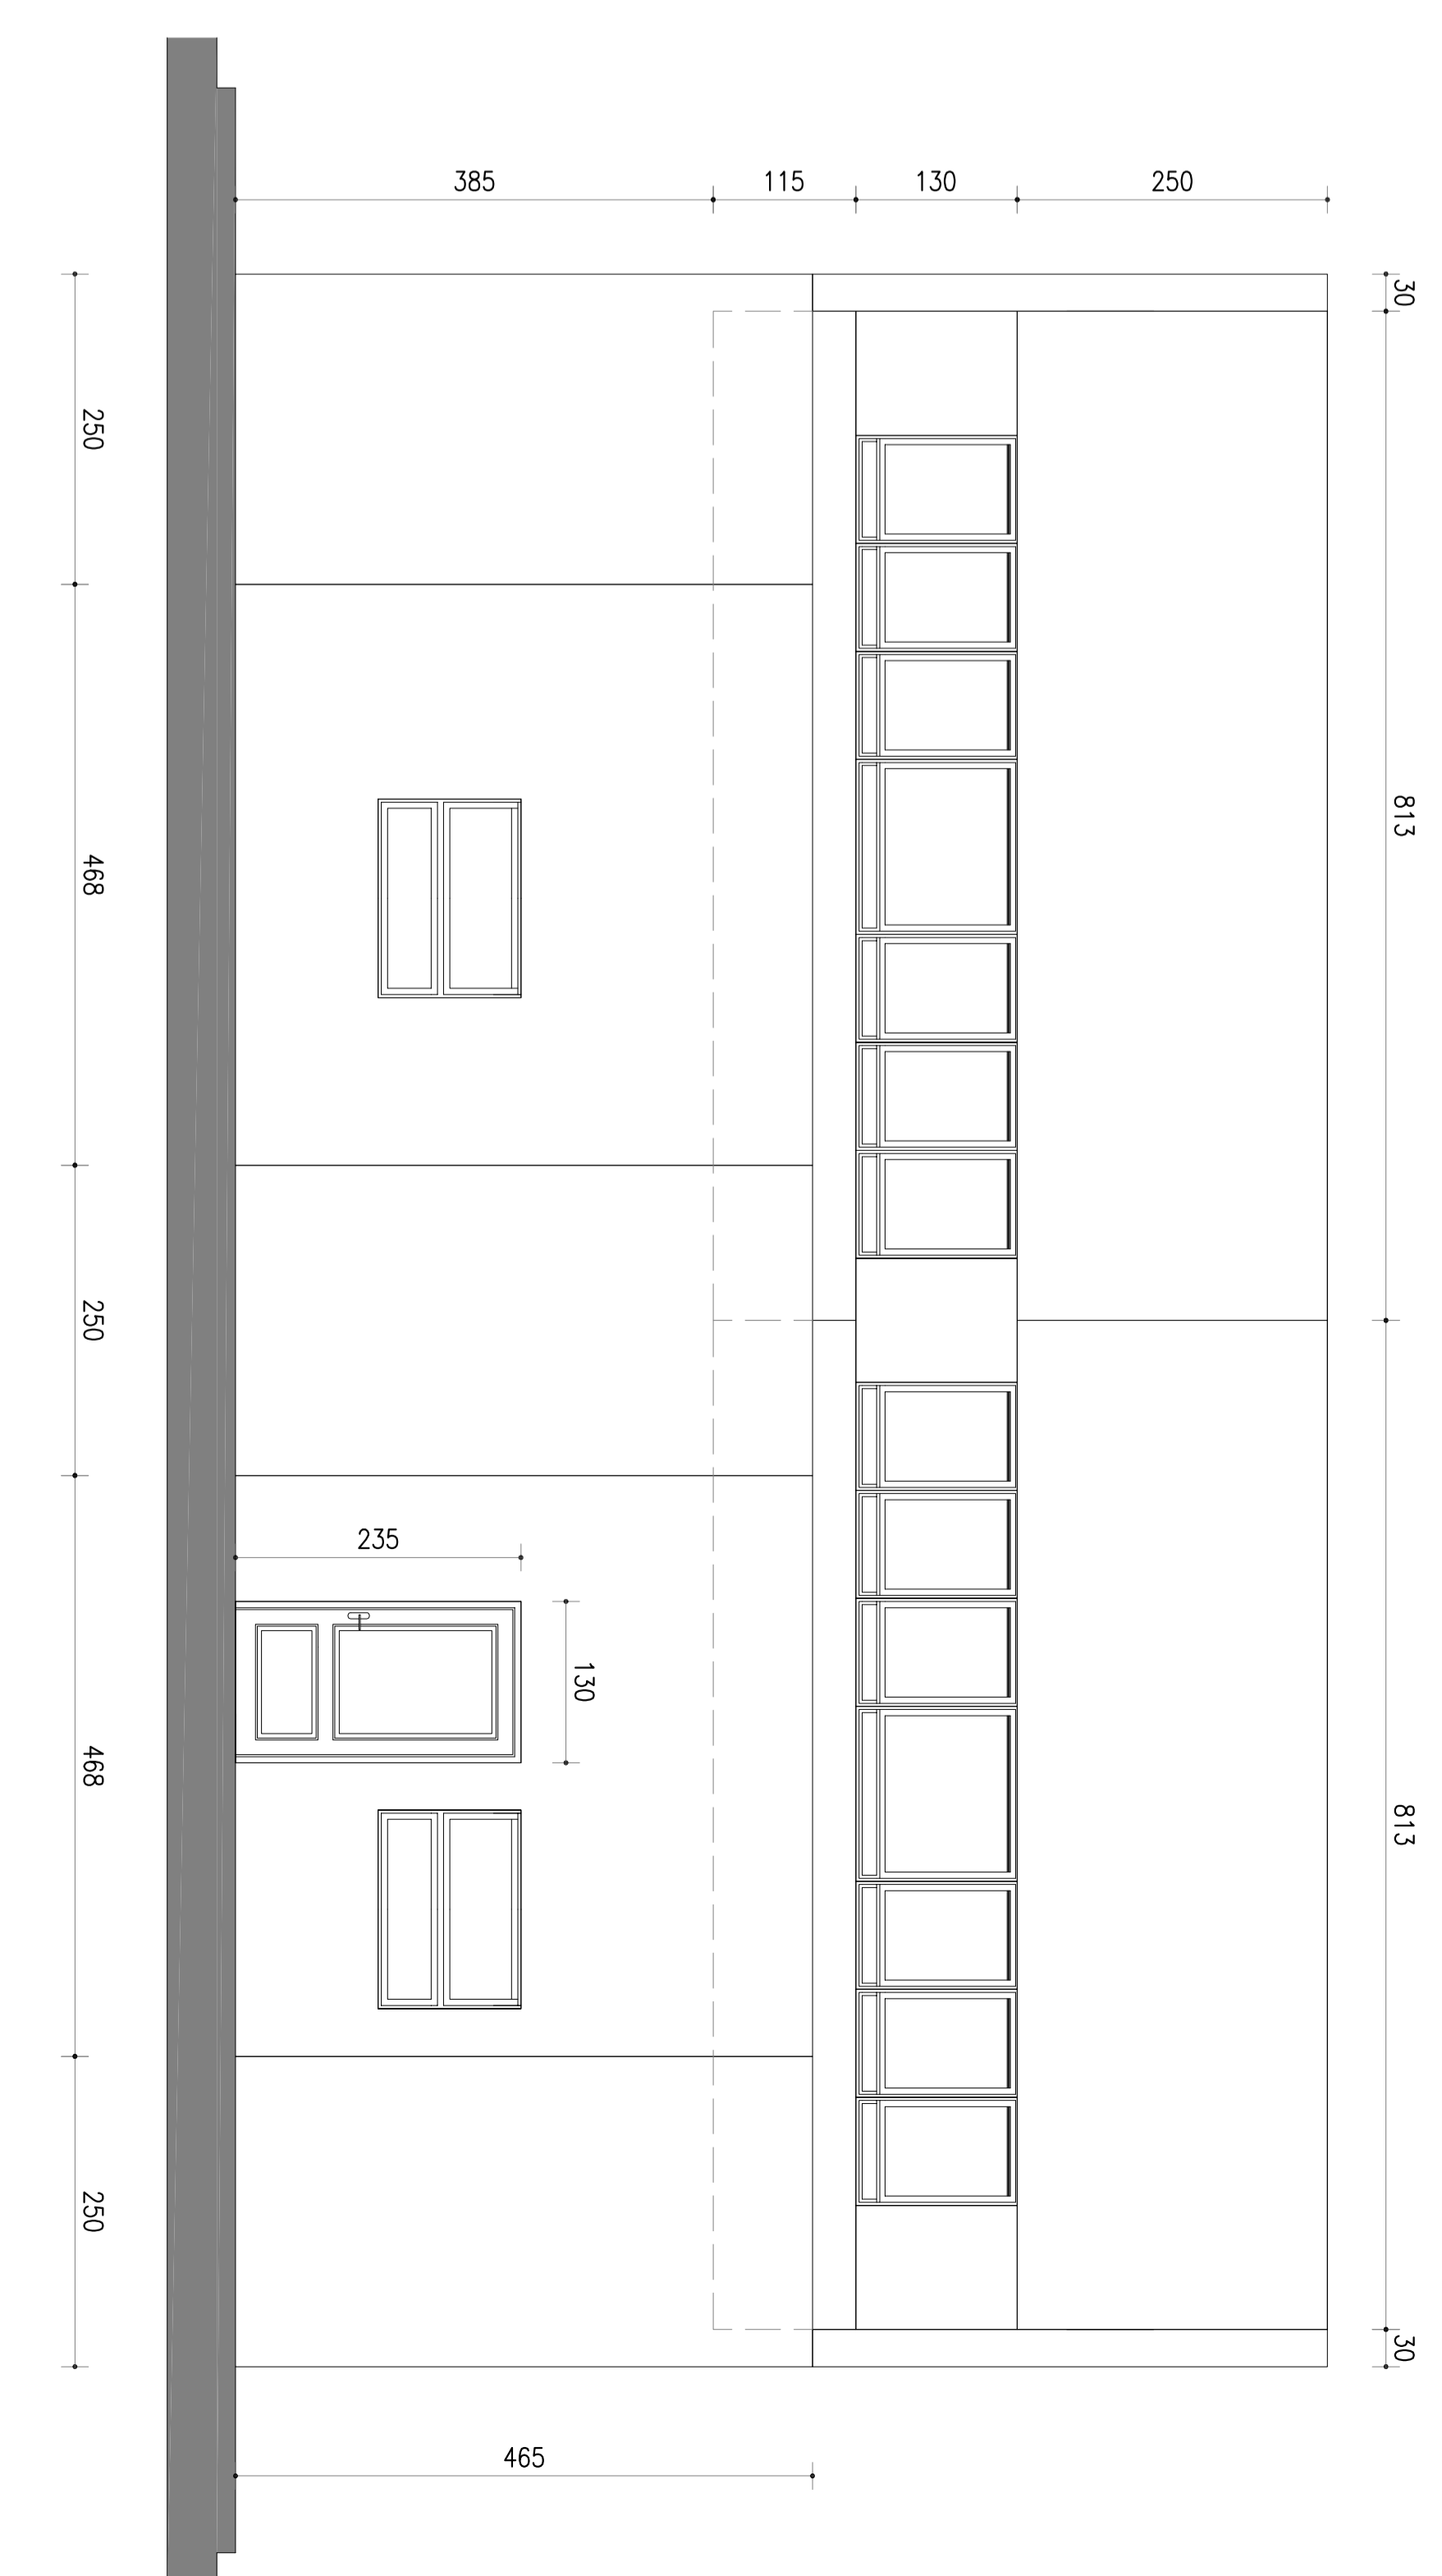

PROSPETTO 3

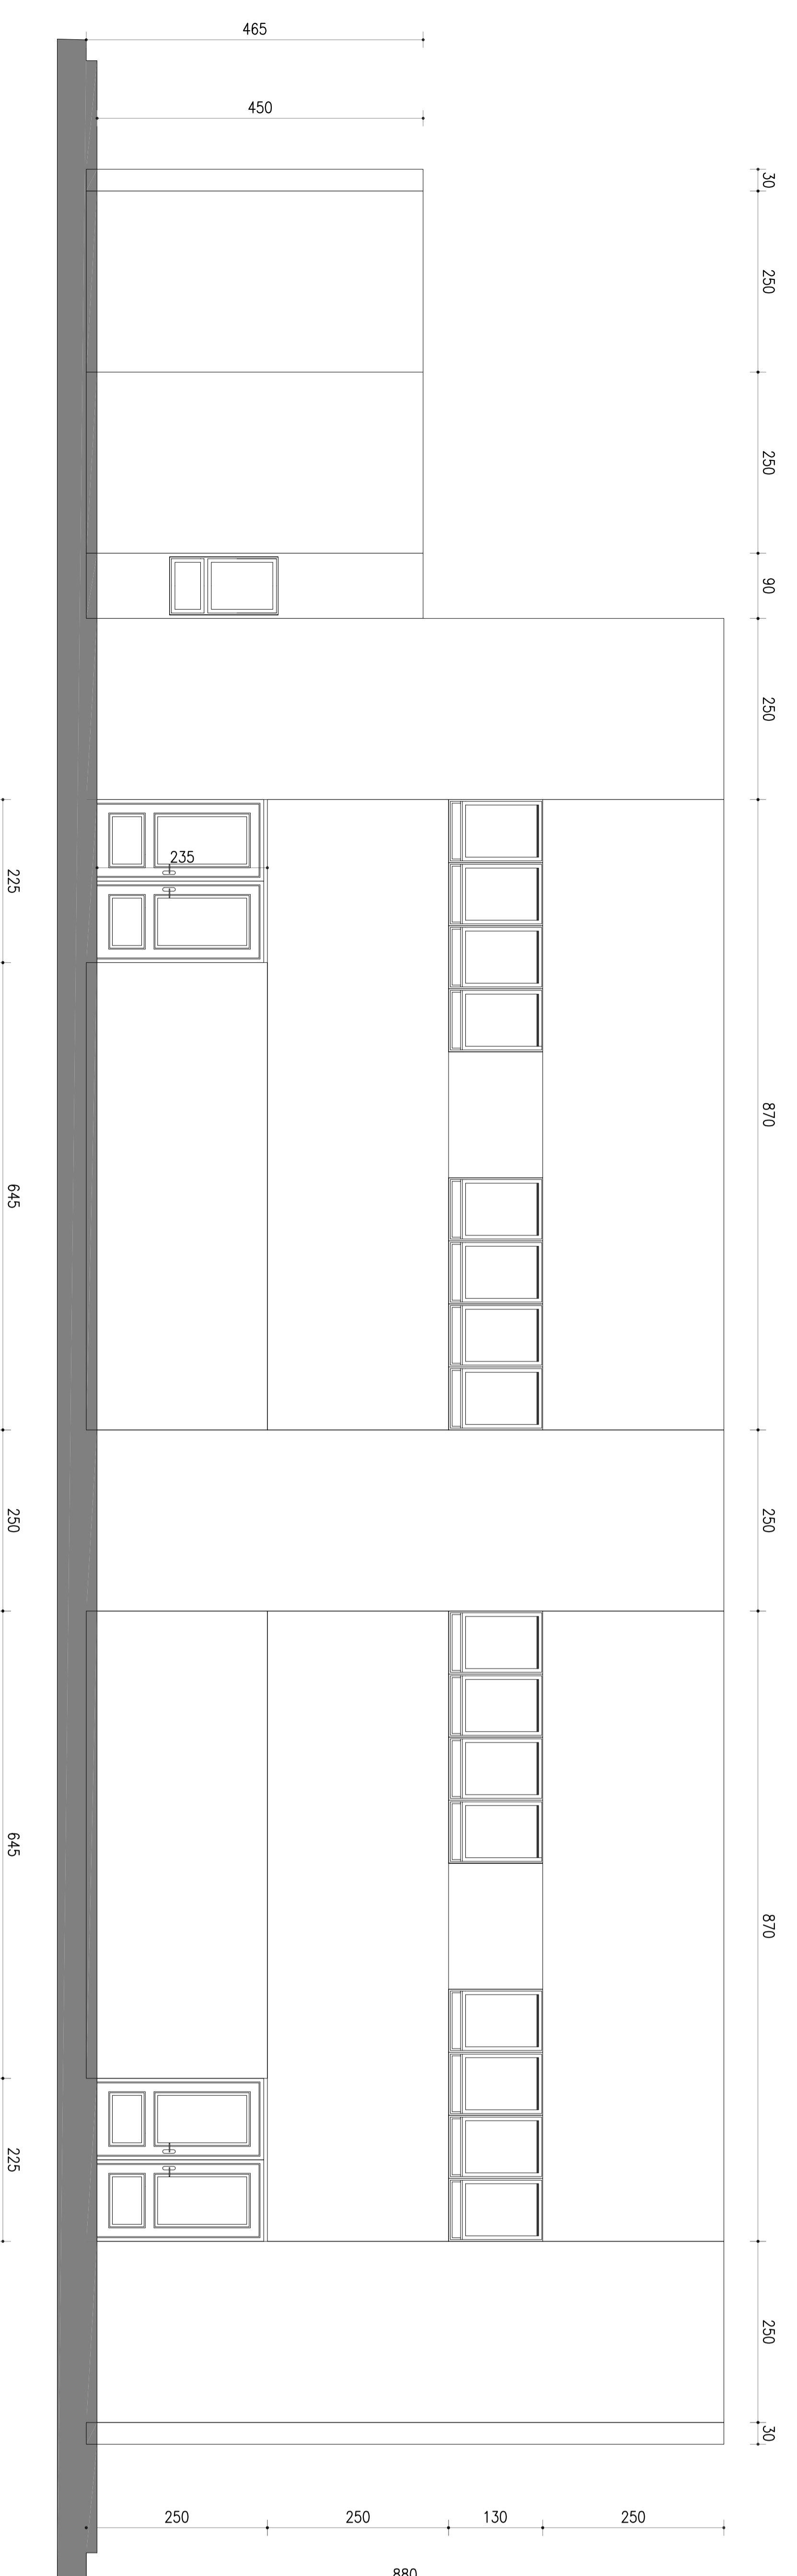

REGIONE CAMPANIA Provincia di Salerno		SCUOLA	
PROGETTO ESECUTIVO		PALESTRA DELLA SCUOLA ELEMENTARE IN LOCALITA' CARDOGNA	
ESPANSIONE TIPOLOGICA SCUOLA ELEMENTARE IN LOCALITA' "CARDOGNA" COSTRUZIONE PALESTRA		SPAZIO RISERVATO ALL'UTILE	
Arch. 3		PROSPETTI	
1:50		SCALA	
PROGETTO ARCHITETTICO ING. GIUSEPPE...		PROGETTO PALESTRATOLOGICO ING. GIUSEPPE...	

