



R.U.P. **D'ANIELLO Angelo** | Il SINDACO P.R. **CIMINO Michela**

**Lavori di "Mitigazione del rischio idrogeologico attraverso interventi sul sistema regimazione delle acque meteoriche nella zona a monte di via Unità d'Italia"**

STUDIO DI INGEGNERIA CIVILE  
**BRUNETTI & CONTE**  
(Progettazione Montagna)  
Via Mazzagros, 299  
84036 Sala Comitino (SA)  
e-mail: [studiobrunetti@tin.it](mailto:studiobrunetti@tin.it)  
tel.081 - 0975212399  
GRUPPO DI LAVORO:  
BRUNETTI ing. Emilio  
FERRIGNO geol. Marcello



Elaborato: **PROSPETTO QUOTATO AREA VALLE VIA UNITA' D'ITALIA** | ALLEGATO: **G.07**

Rev.	Descrizione	Data	SCALA
0		Marzo 2022	**


VISTI/PROTOCOLLI

**LEGENDA INTERVENTI**

Interventi Tipologia A - Sistemazione reticolo scorrimento superficiale acque meteoriche e scarichi presenti

Interventi di Tipologia B - area su parete rocciosa

**AREA DI INTERVENTO - ZONA A VALLE DI VIA UNITA' D'ITALIA**

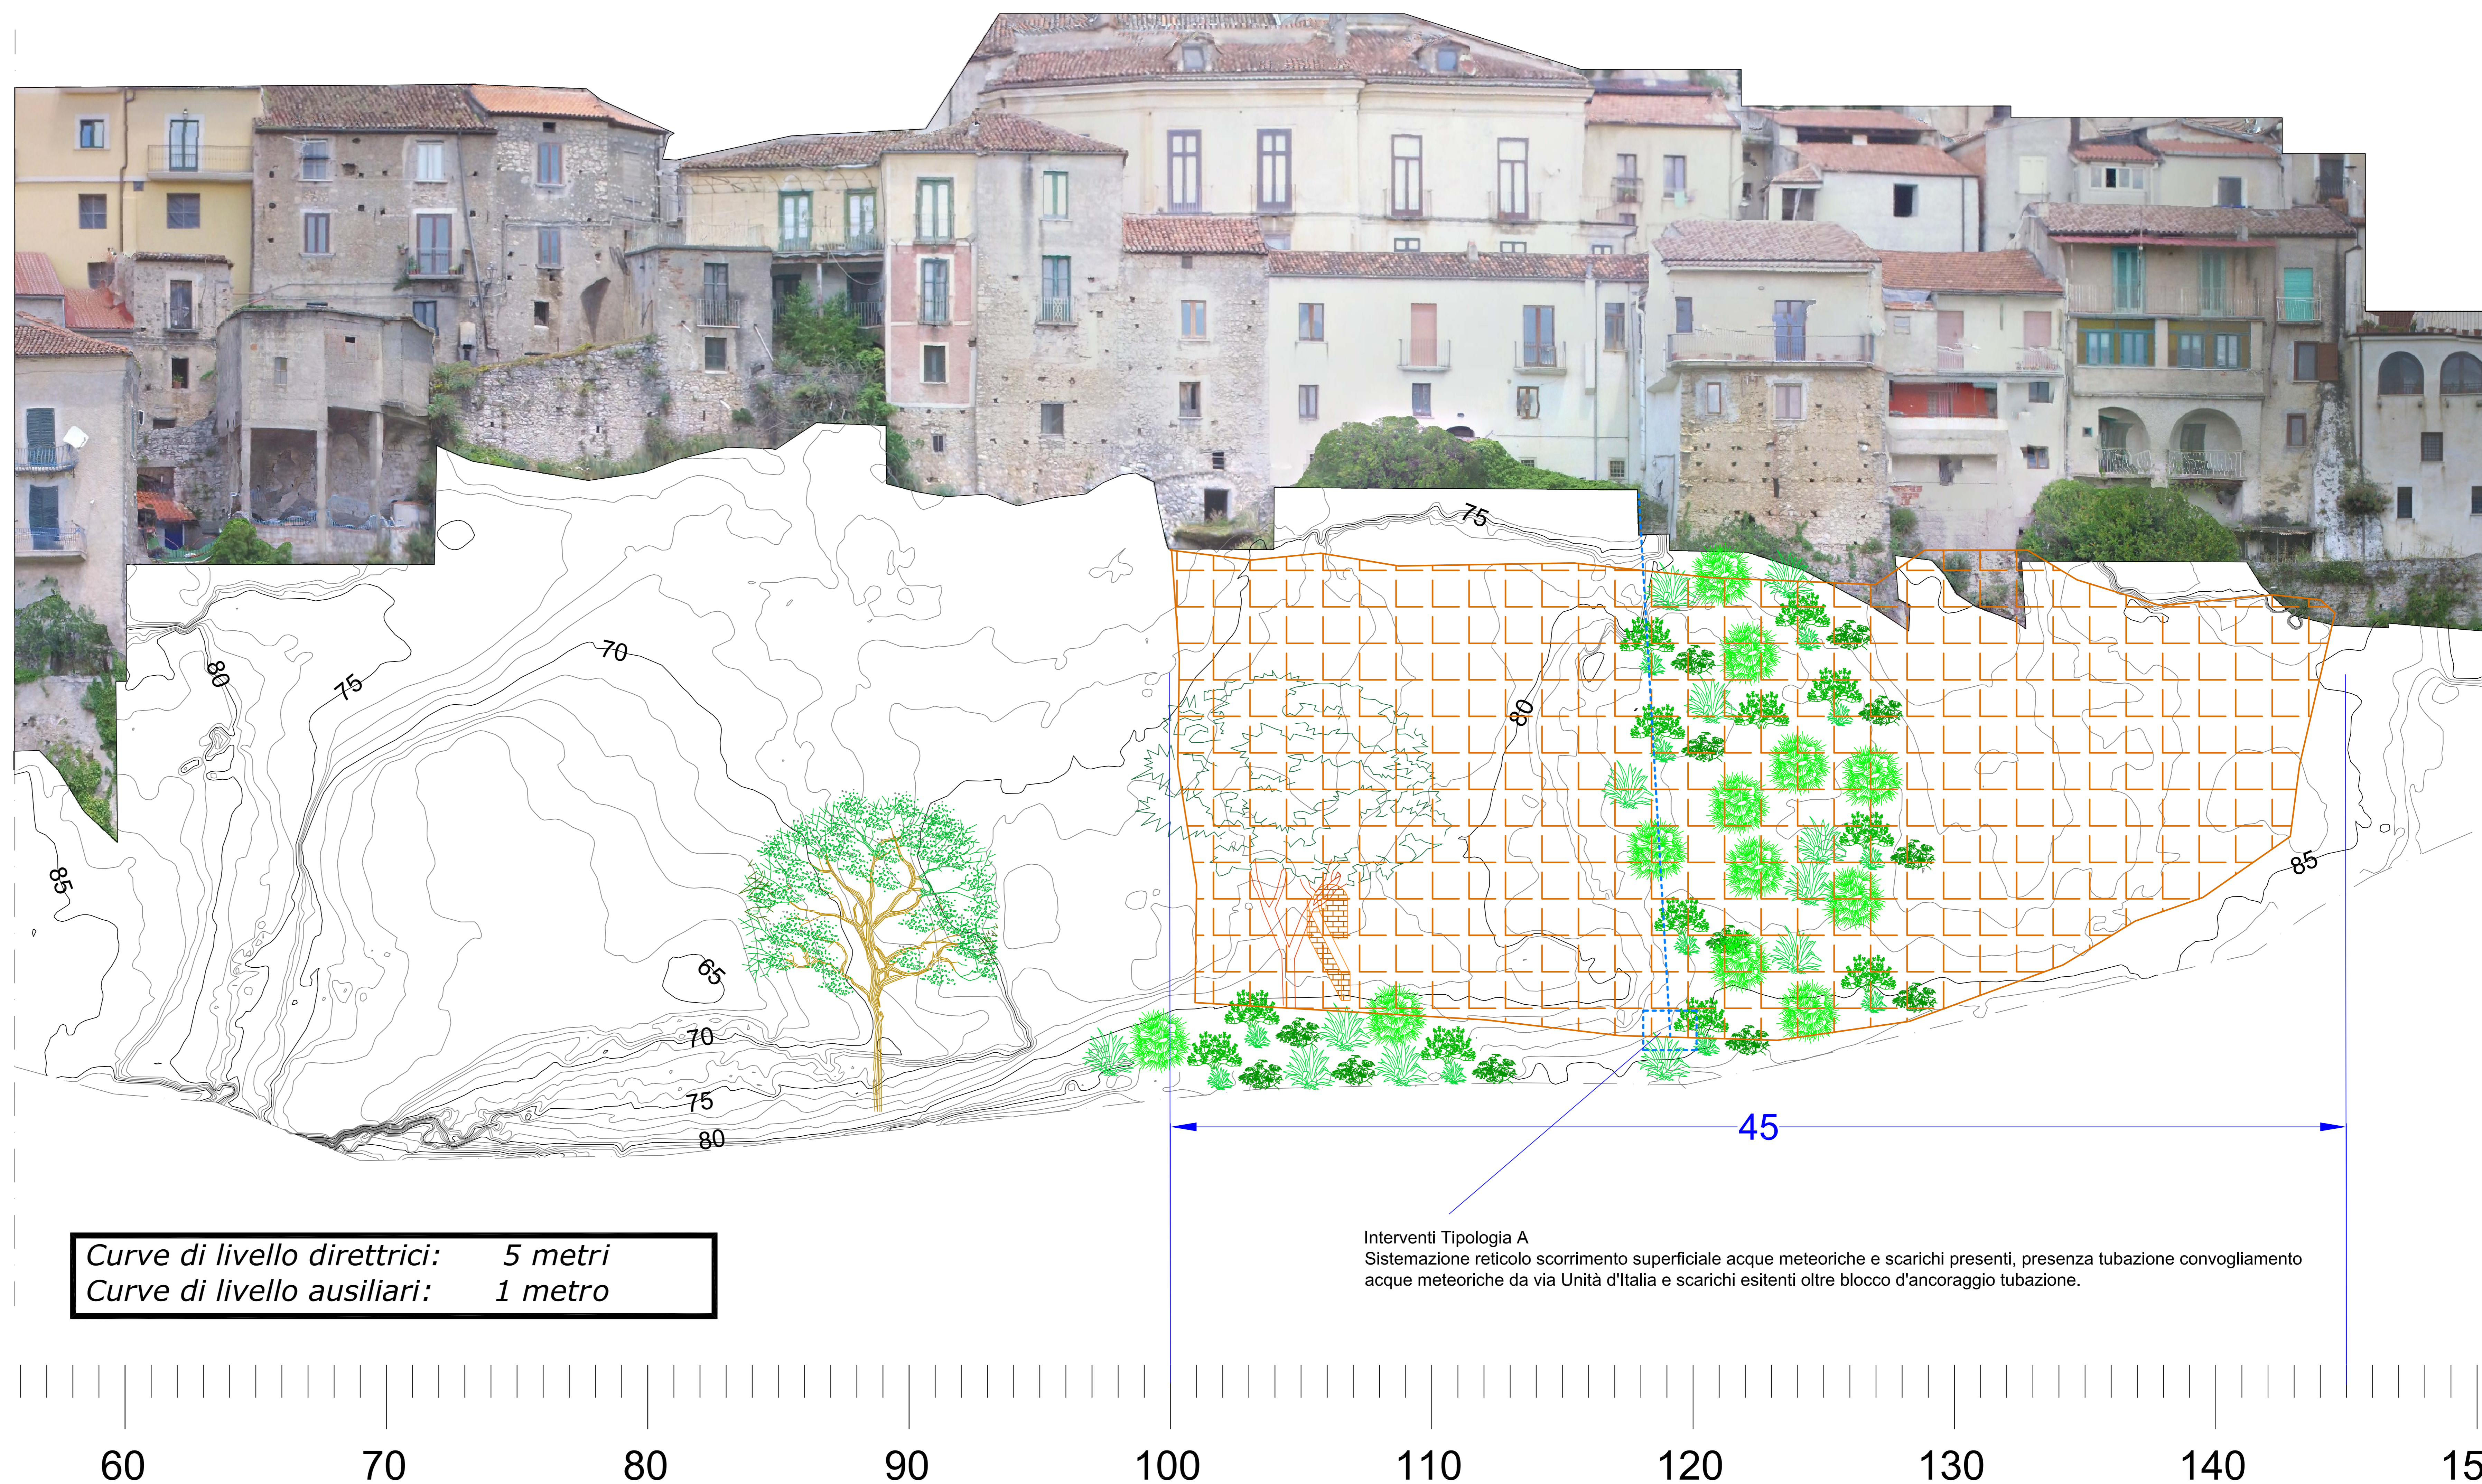

**Curve di livello direttrici: 5 metri**  
**Curve di livello ausiliari: 1 metro**

**Interventi Tipologia A**  
Sistemazione reticolo scorrimento superficiale acque meteoriche e scarichi presenti, presenza tubazione convogliamento acque meteoriche da via Unità d'Italia e scarichi esistenti oltre blocco d'ancoraggio tubazione.